


Aidu taastuenergiapargi DP

Elektriühenduse skeem

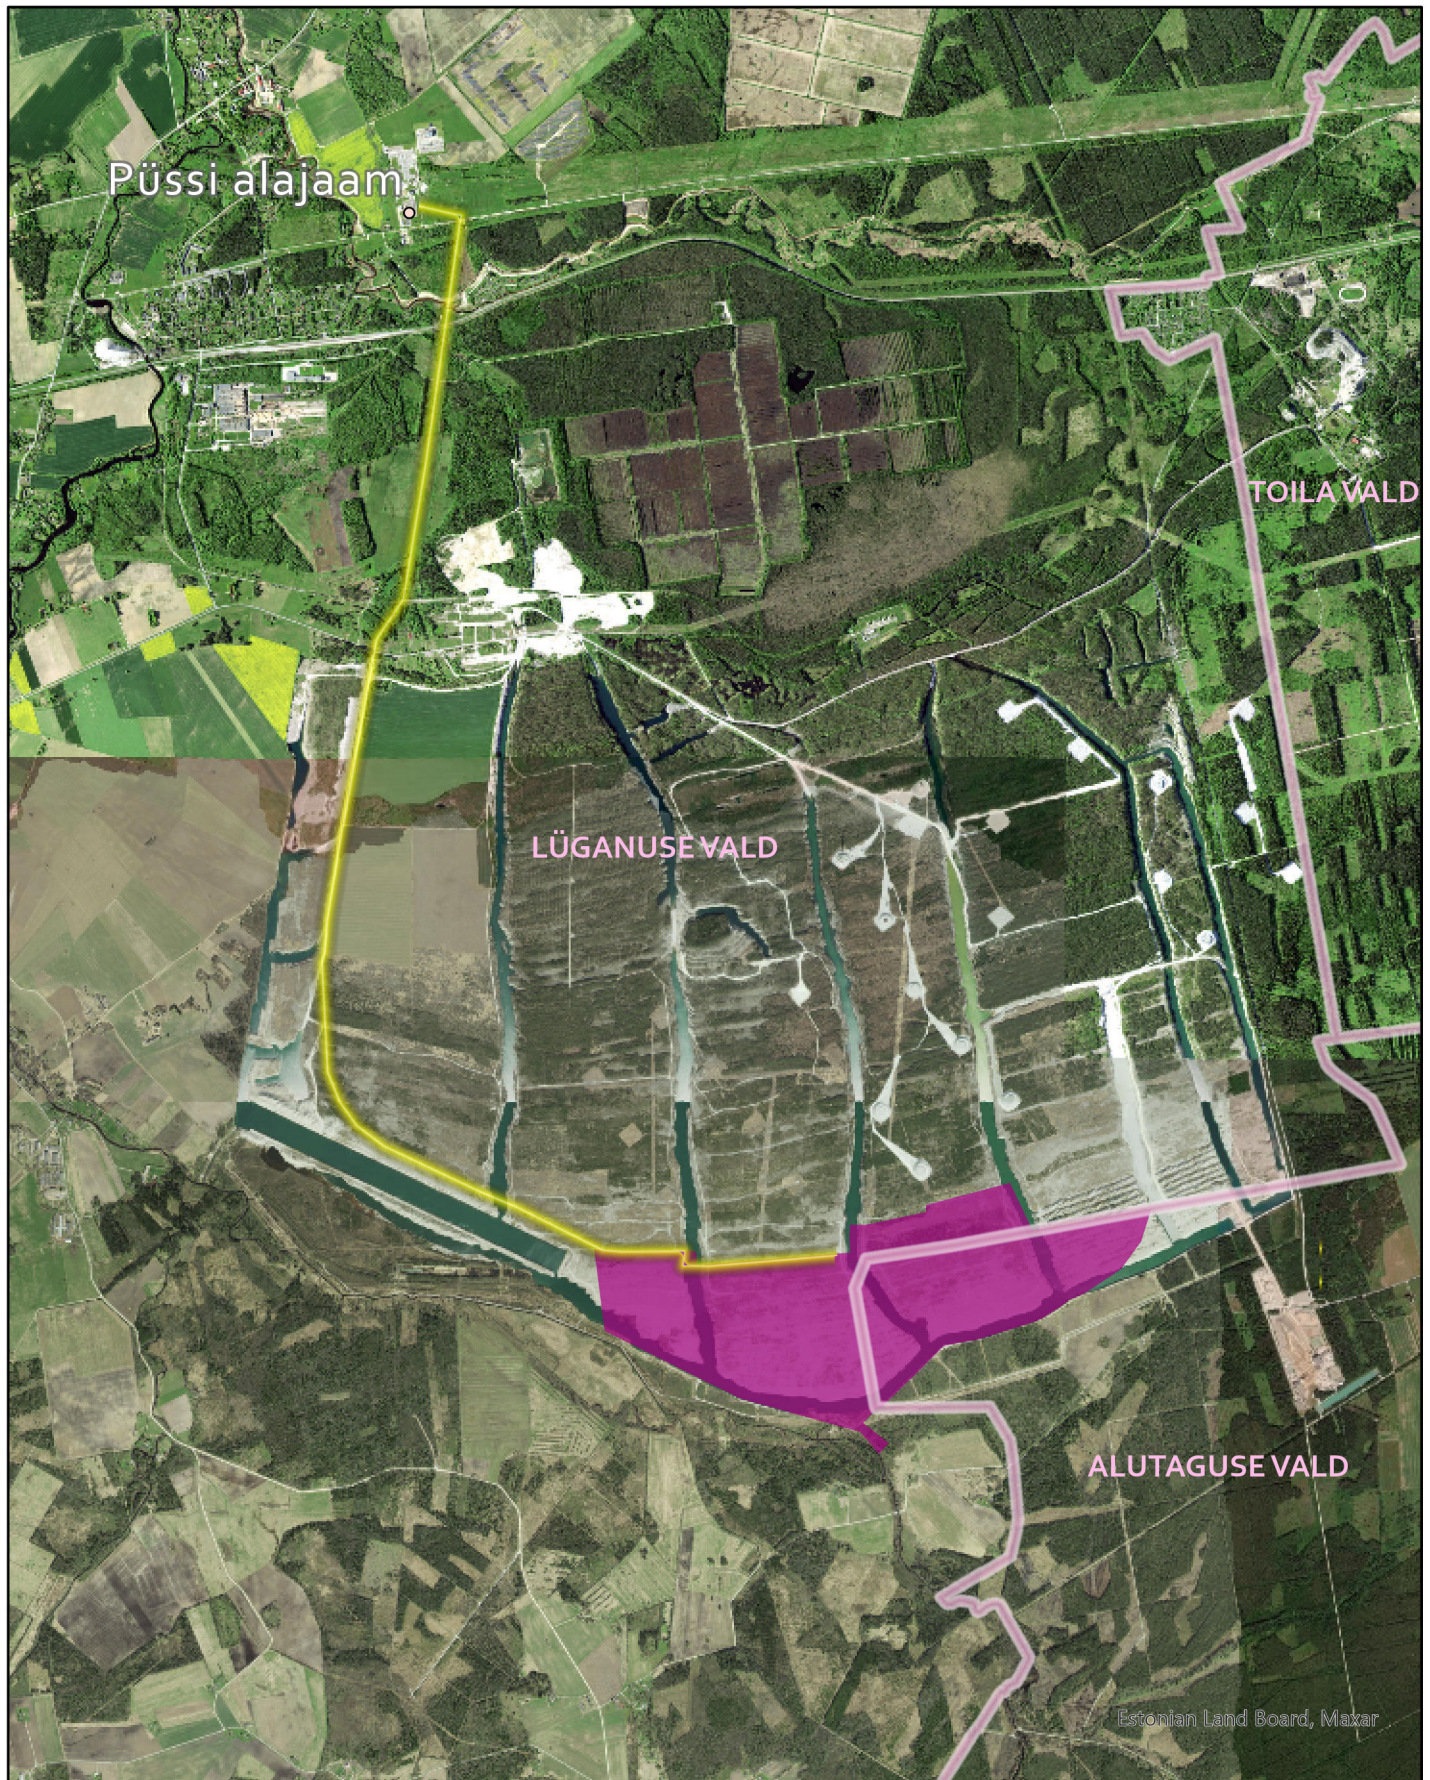

- Planeeringu ala
- Alajaam
- Ühendus Püssi alajaamaga
- Omavalitsuse piir

Koostatud: 20.02.2023
Skepast&Puhkim OÜ