


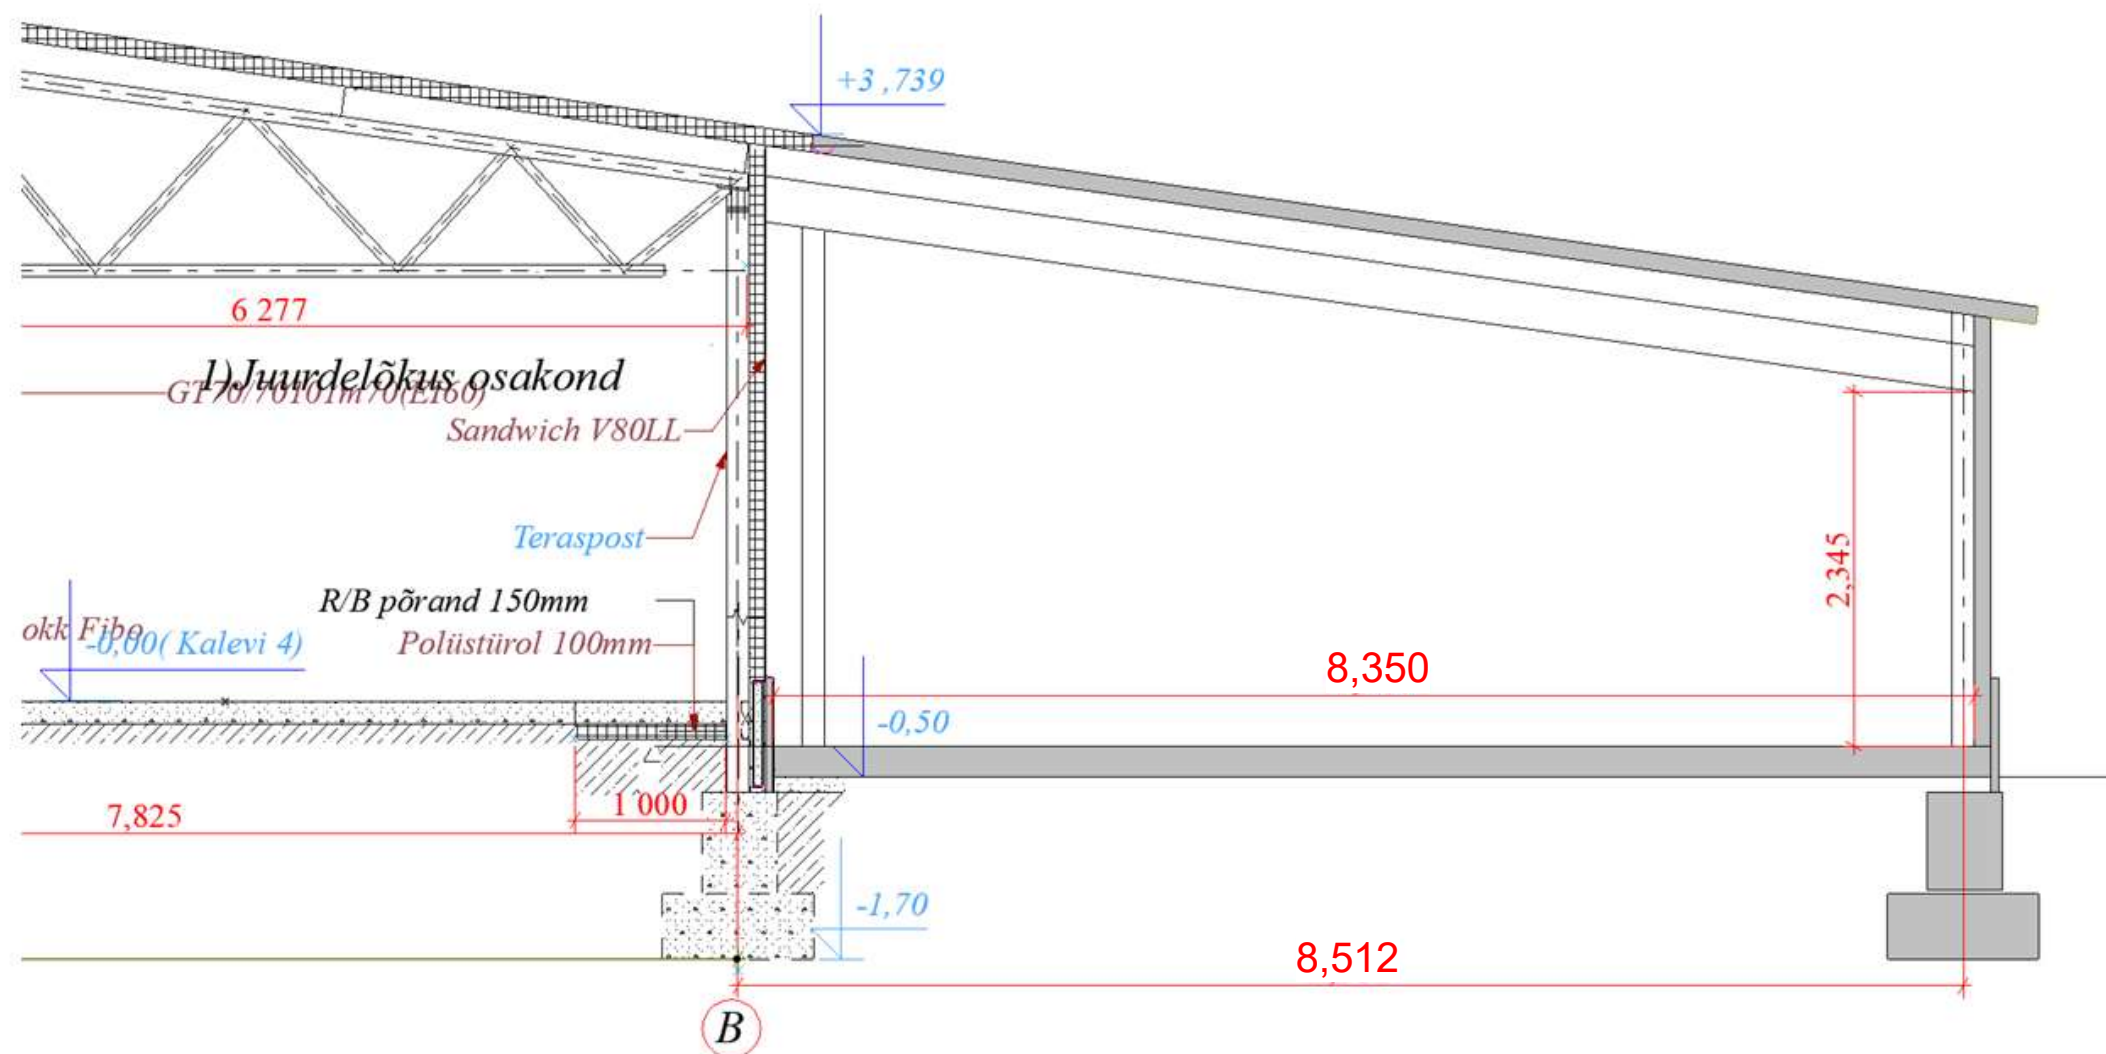

tellija: AS SVARMIL tel. +372 51 59 558		objekt: Tootmishoone laiendamise ehitusprojekt Kalevi 6, Kiviõli linn, Ida-Virumaa	
projekteerija: ESTPLAIN OÜ tel. +372 53540315, e-mail: igor@estplain.ee, reg.nr. 12303214		joonis: LÕIGE 1-1 antud joonis tühistab kõik varasema kuupäevaga joonised	
arhitekt: Igor Sidorenko		staadium: ESKIIS	lehti: AR-01
		mõõtkava: M 1:500	lehti: 14.10.2022