
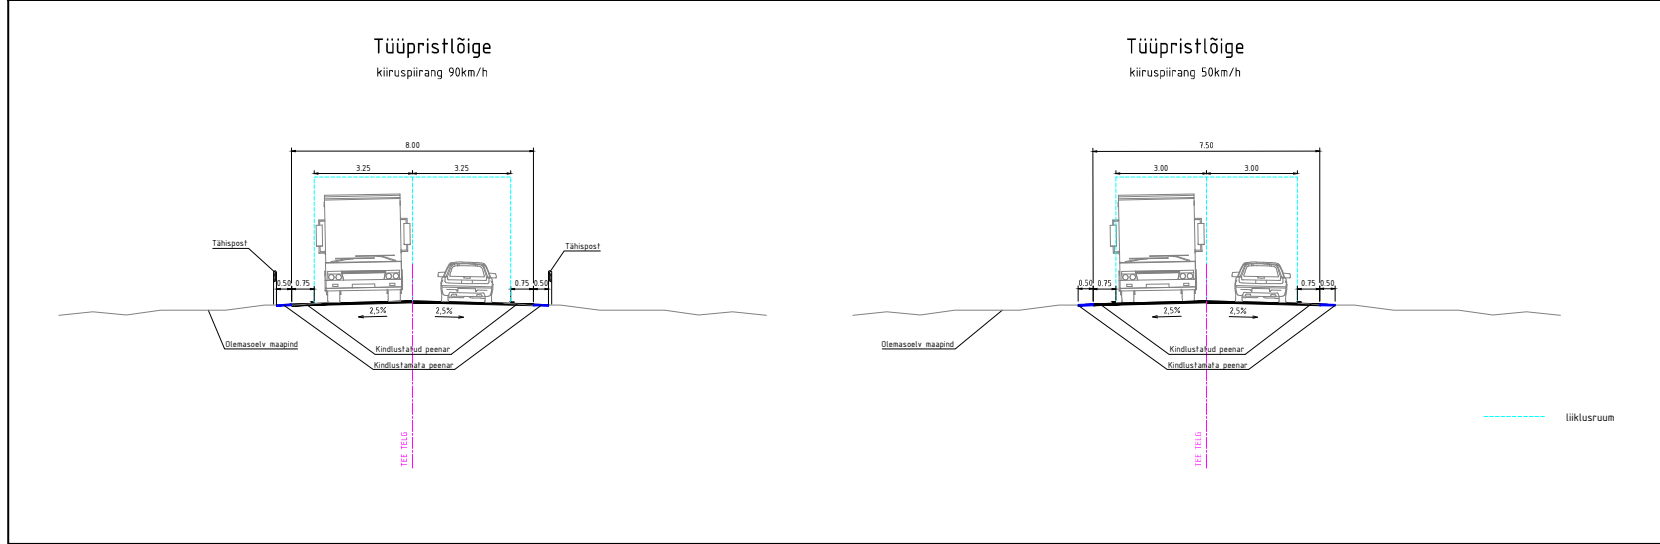


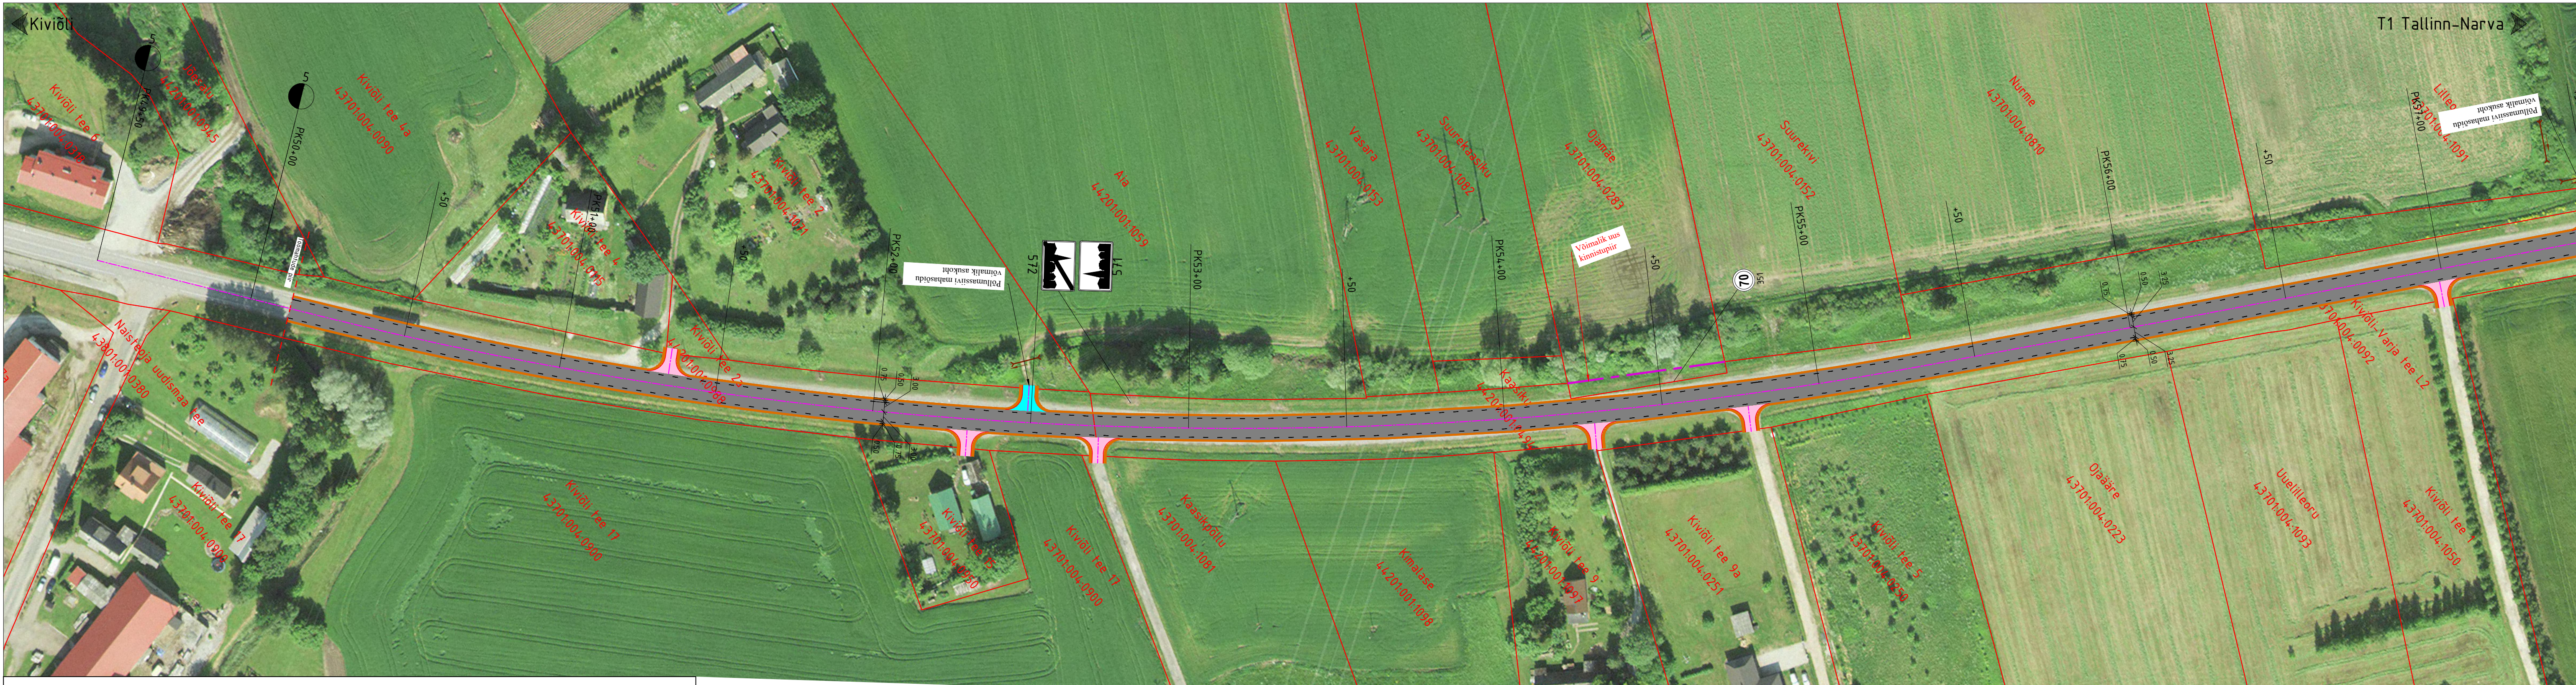

Tingmärgid

- tee telg
- tee katteserv
- tugipeenra serv
- jalg- ja jalgrattatee
- sõidutee
- mahasõit
- põllumassiivi võimaliku mahasõidu asukoht
- Projekteeritud haljastus/maaala rekultiveerimine

Eskiisi koostamisel on kasutatud Maa-ameti X-GIS kaardirakendus.

TELLUJA		Transpordiamet				
OBJEKT		Riigitee 34 Kiviõli-Varja km 5,017-8,712 lõigu Ja Varja ristmiku põhiprojekt				
LÕIK		Km 5,017-8,712 Ja Varja ristmik				
INSENER		KUUPÄEV		JOONISE NIMETUS		
I. Laanslu		14.10.2022		Asendiplaan		
VASTUTAV INSENER		KUUPÄEV		PROJ NR	JOONISE NR	PROJ ETAPP
E. Potisepp		14.10.2022		P22012	TL-4-03	ESKIIS
INSENER		KUUPÄEV		MÕÖTKAVA		REV
T. Jõe		14.10.2022		1:1000		0