


Keskpuistee haljasala kitsendustega

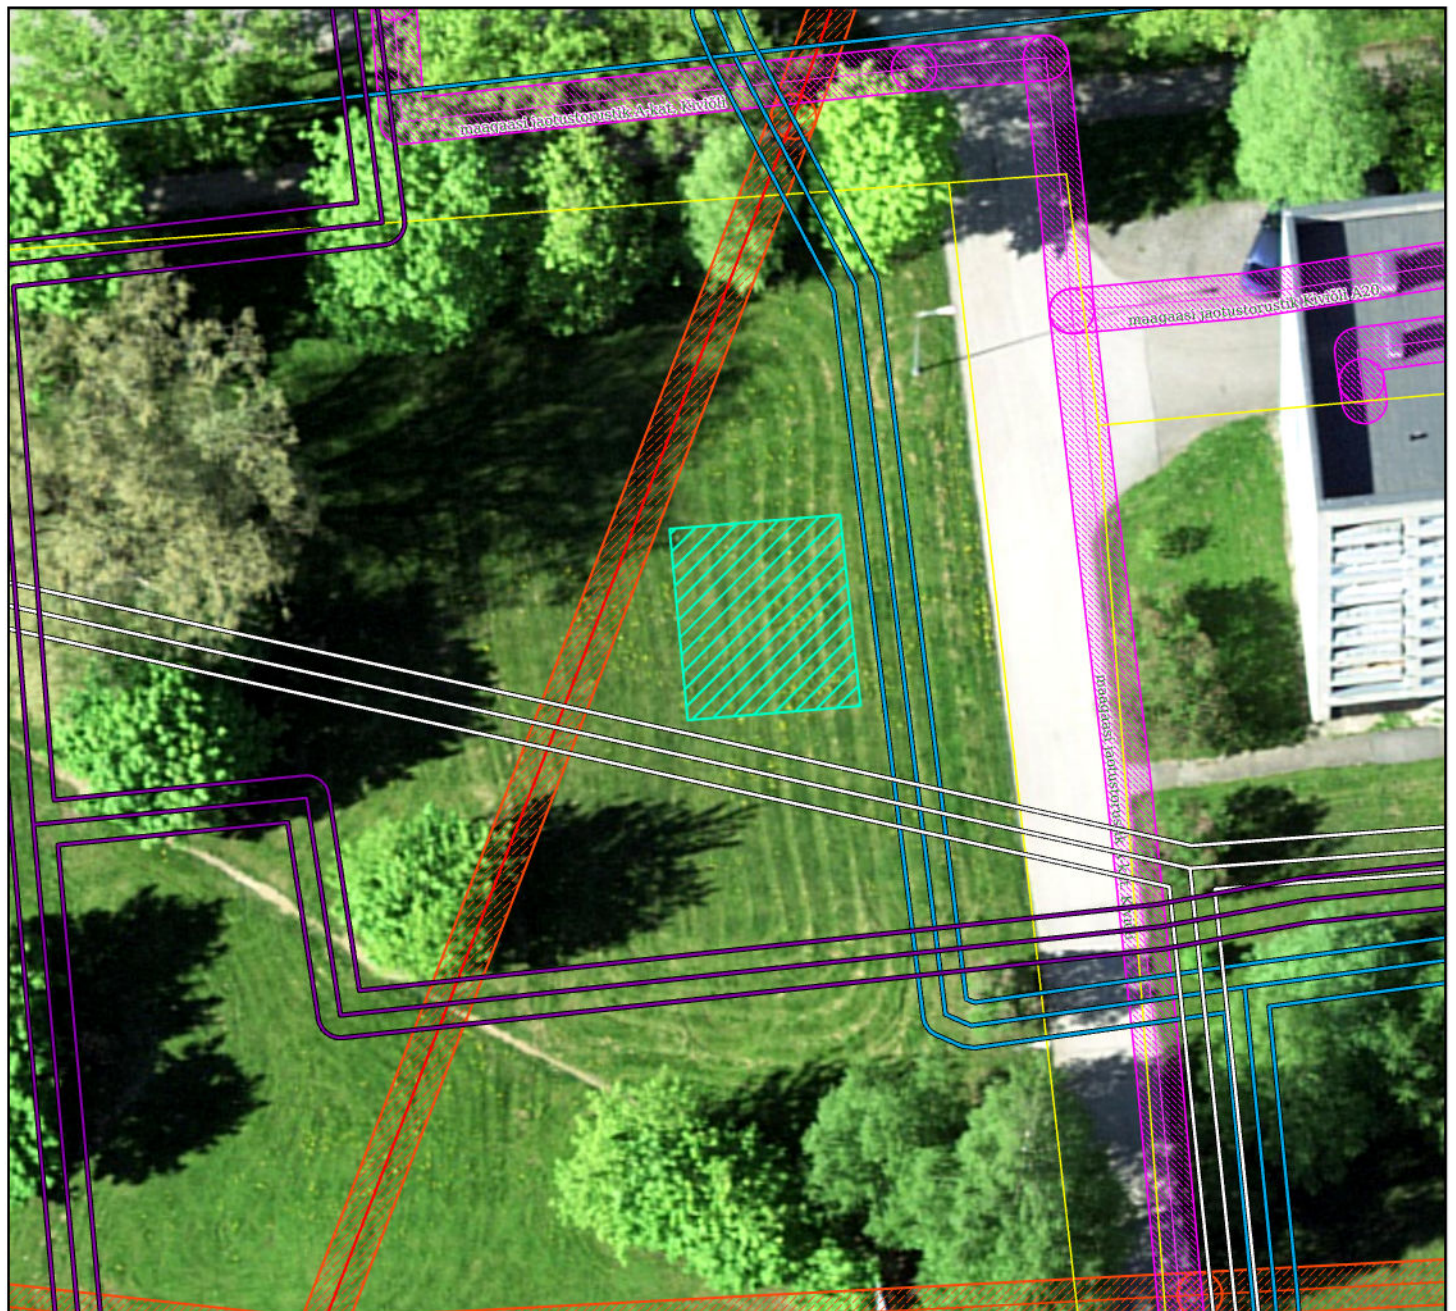

Legend

- Soojatorustik
- Kanalisatsiooni trass
- Joogivee trass
- Sidega seotud kitsendus
- Gaasiga seotud kitsendus
- Katasri piirid

 Väljaku platsi eeldatav ala

Platsi suurus 7,6m x 8,5m