LÜGANUSE VALLAS LIIMALA KÜLAS ASUVATE TOOMA JA SEPAOJA KINNISTUTE DETAILPLANEERING

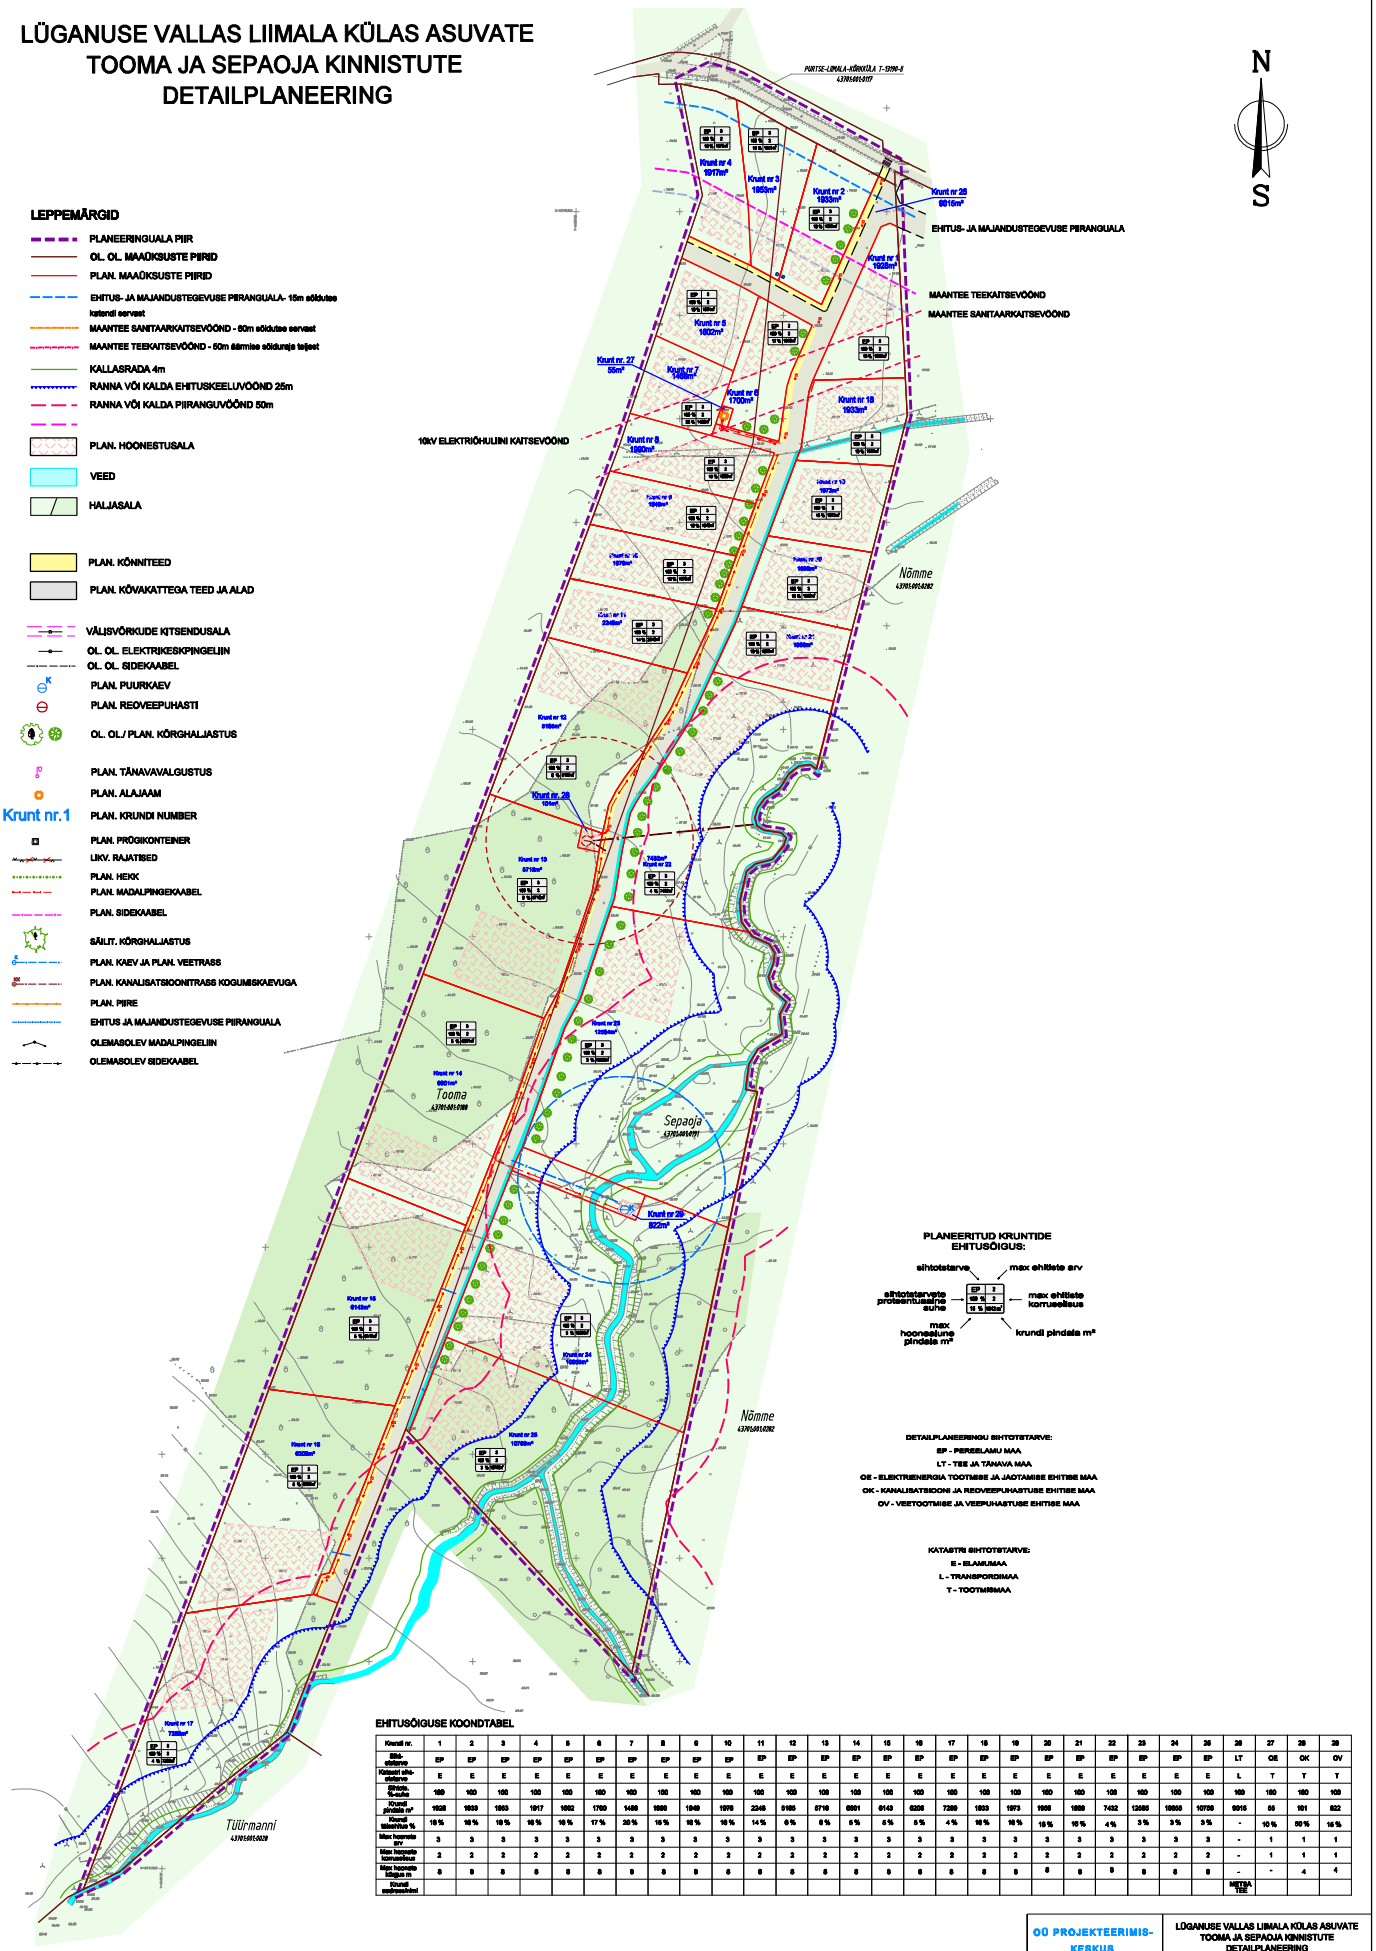

EHITUSÕIGUSE KOONDTABEL

Krundi nr.	1	2	3	4	5	6	7	8	9	10	11	12	13	14	15	16	17	18	19	20	21	22	23	24	25	26	27	28	29
Sihtotstarve	EP	EP	EP	EP	EP	EP	EP	EP	EP	EP	EP	EP	EP	EP	EP	EP	EP	EP	EP	EP	EP	EP	EP	EP	EP	LT	OE	OK	OV
Korgeim sihtotstarve	E	E	E	E	E	E	E	E	E	E	E	E	E	E	E	E	E	E	E	E	E	E	E	E	E	L	T	T	T
Ehitiste % suhe	100	100	100	100	100	100	100	100	100	100	100	100	100	100	100	100	100	100	100	100	100	100	100	100	100	100	100	100	100
Krundi pindala m²	1938	1938	1953	1917	1802	1700	1498	1950	1948	1970	2245	5190	5719	6001	6143	6206	7288	1953	1973	1906	1898	7432	12665	19055	10720	6016	55	101	822
Krundi täisehitus %	15 %	15 %	15 %	15 %	15 %	17 %	20 %	15 %	15 %	15 %	14 %	6 %	5 %	5 %	5 %	5 %	4 %	15 %	15 %	15 %	15 %	4 %	3 %	3 %	3 %	-	10 %	50 %	15 %
Max hoonete arv	3	3	3	3	3	3	3	3	3	3	3	3	3	3	3	3	3	3	3	3	3	3	3	3	3	-	1	1	1
Max hoonete korrusilisus	2	2	2	2	2	2	2	2	2	2	2	2	2	2	2	2	2	2	2	2	2	2	2	2	2	-	1	1	1
Max hoonete kõrgus m	9	9	9	9	9	9	9	9	9	9	9	9	9	9	9	9	9	9	9	9	9	9	9	9	9	-	4	4	4
Krundi määramisviis																										METSA TEE			

DETAILPLANEERING KEHTIB KOOS SELETUSKIRJAGA
DET.PL. KOOSTAMISEL ON KASUTATUD OÜ IDA-VIRU GEO GEODEETILIST ALUSPLAANI

OÜ PROJEKTEERIMIS-KESKUS	LÜGANUSE VALLAS LIIMALA KÜLAS ASUVATE TOOMA JA SEPAOJA KINNISTUTE DETAILPLANEERING
Tallinna tn 21, 44511 SILLAMÄE, projekteerimiskeskus@gmail.com, tel.ja fax 354 6644, 53 5623 88, RETTEK registr.nr. EEP000185	Asukoht: Liimala küla, Lüganuse vald
Juhataja K.Õunu	Tellija: OÜ SUNDSTRAND
Arhitekt L.Oll	Joonis: PÕHIJOONIS
Tehnik-joonestaja T. Teppe	Töö nr. 06/0207
	Mõõtkava 1/1000
	Kuupäev 20/02/2007
	Staad. DP
	Leht 1