


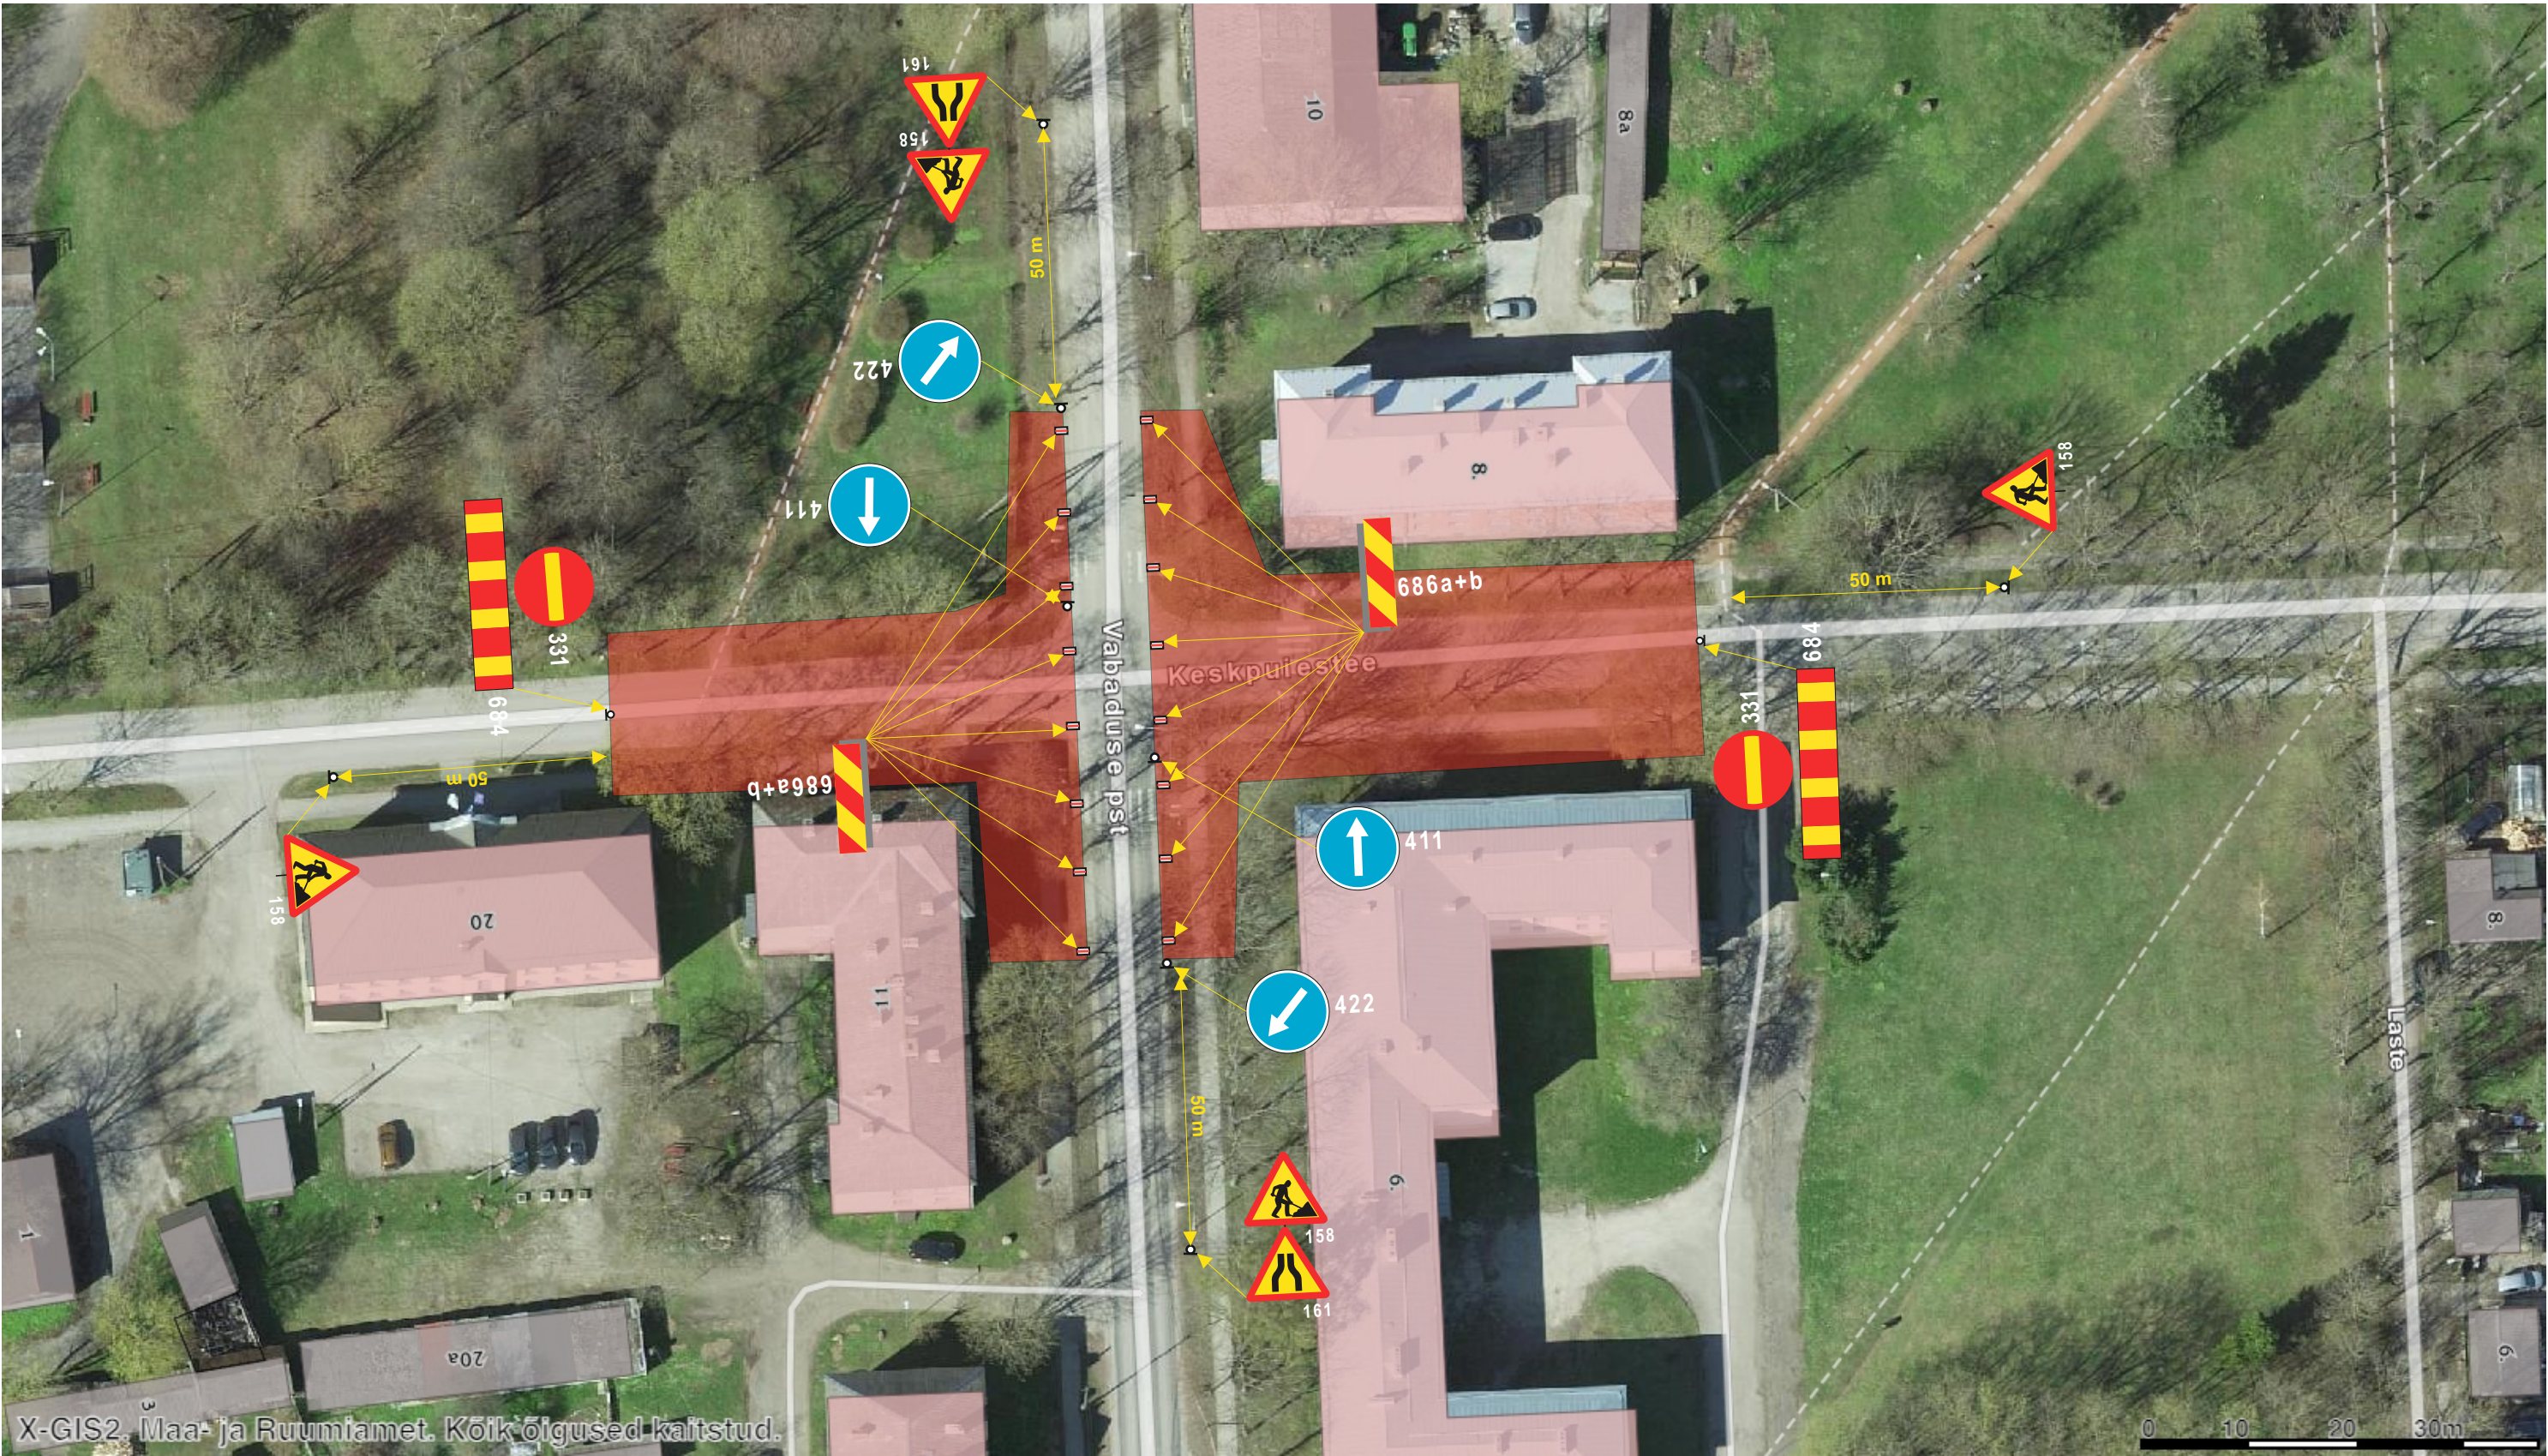

TINGMÄRGID:

- Töötsoon
- Liiklusmärgi asukoht
- ▲ Ajutine liiklusmärk postiga

MÄRKUS:
Muud olemasolevad liiklusmärgid, mis lähevad vastuollu antud ajutise ehitusaegse liikluskorraldusega, tuleb kinnikatta. Vajadusel lisada objektile täiendavaid liiklusmärke. Ajutised liiklusmärgid tuleb paigaldada nii, et nad on liiklejale üheselt mõistetavad ja arusaadavad. Liiklusmärkide 686 samm - 5 m.

HOTEST		Objekt: Keskpuiestee-Vabaduse puiestee ristmiku rekonstrueerimine			
HOT EST OÜ Registrikood 16936287 MTR nr. ELK000180		Joonise nimetus: Ajutine liikluskorraldus			
KOOSTAS: Vladislav Krömski		Tellija: Jõhvi KEK OÜ			
		LEHT	1	LEHTI	5



X-GIS2. Maa- ja Ruumiamet. Kõik õigused kaitsitud.

TINGMÄRGID:

- Töötsoon
- Liiklusmärgi asukoht
- ▲ Ajutine liiklusmärk postiga

MÄRKUS:

Muud olemasolevad liiklusmärgid, mis lähevad vastuollu antud ajutise ehitusaegse liiklusskeemiga, tuleb kinnikatta. Vajadusel lisada objektile täiendavaid liiklusmärke. Ajutised liiklusmärgid tuleb paigaldada nii, et nad on liiklejale üheselt mõistetavad ja arusaadavad. Liiklusmärkide 686 samm - 10 m.

HOTEST

HOT EST OÜ
Registrikood 16936287
MTR nr. ELK000180

KOOSTAS: Vladislav Krömski

Objekt: Keskpuiestee-Vabaduse puiestee ristmiku rekonstrueerimine

Joonise nimetus:
Ajutine liikluskorraldus, ümbersõidud


Tellija: Jõhvi KEK OÜ

LEHT

2

LEHTI

5

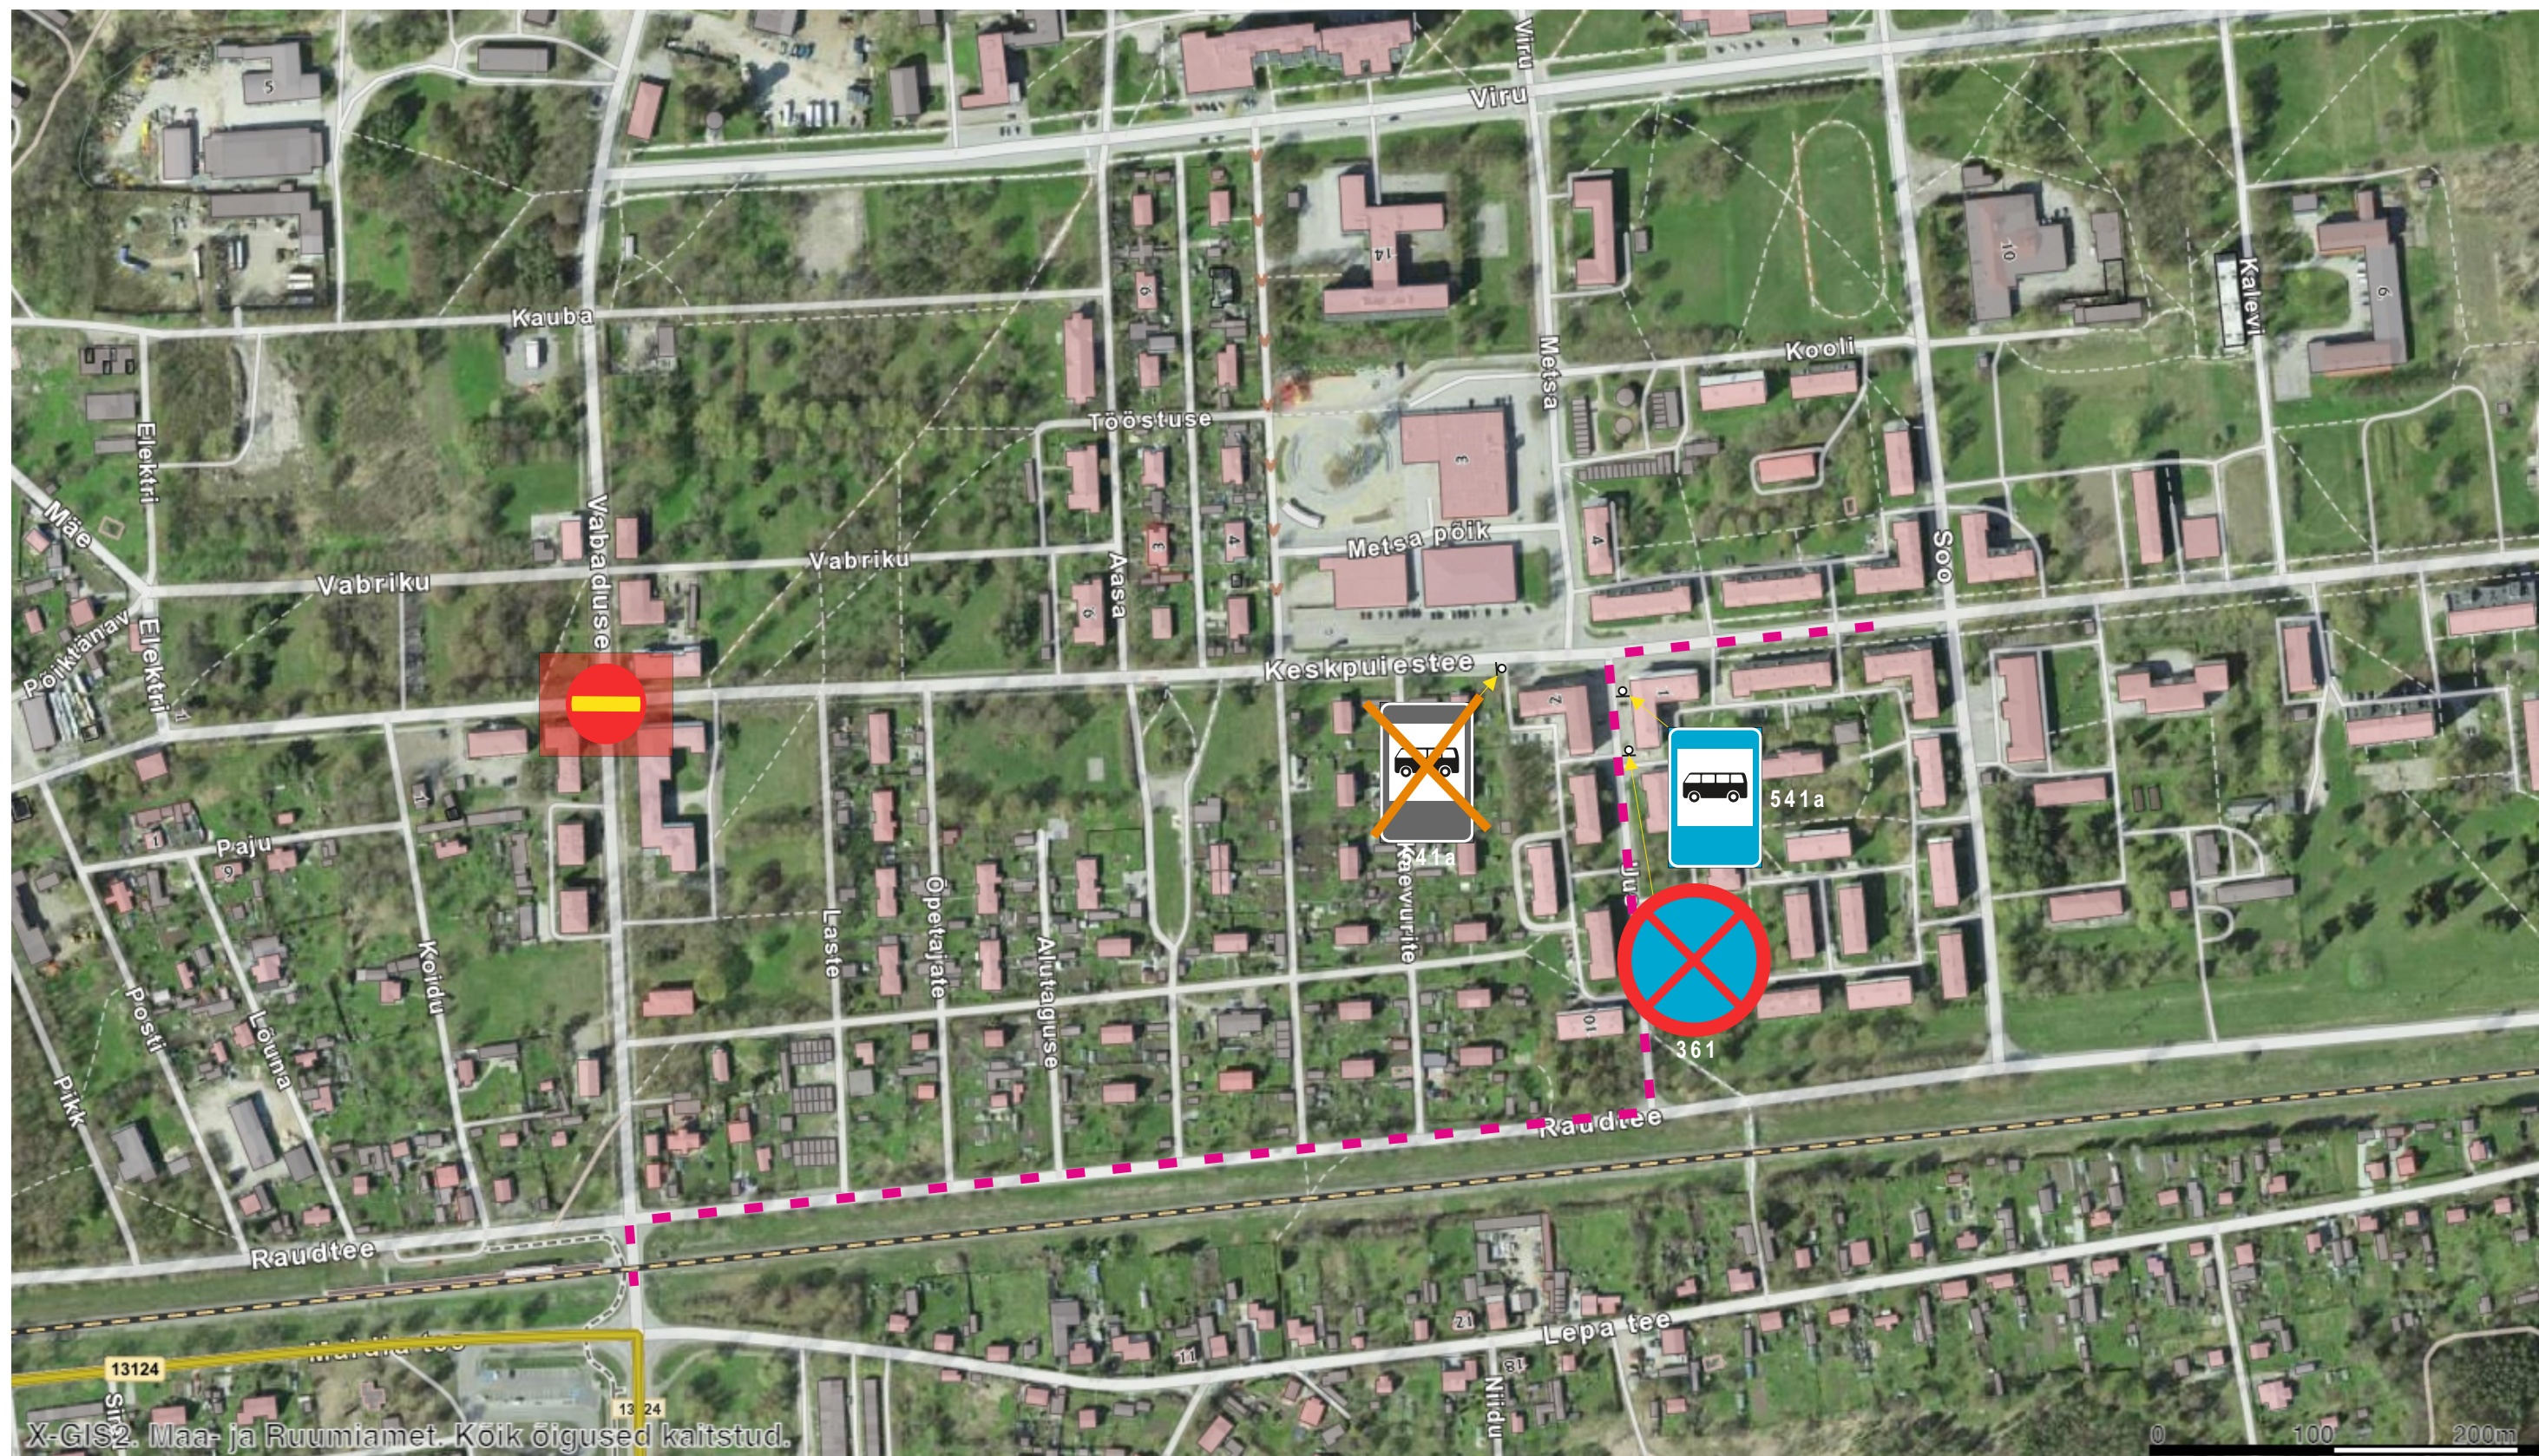

TINGMÄRGID:

- Töötsoon
- Liiklusmärgi asukoht
- ▲ Ajutine liiklusmärk postiga

MÄRKUS:

Muud olemasolevad liiklusmärgid, mis lähevad vastuollu antud ajutise ehitusaegse liiklusskeemiga, tuleb kinnikatta. Vajadusel lisada objektile täiendavaid liiklusmärke. Ajutised liiklusmärgid tuleb paigaldada nii, et nad on liiklejale üheselt mõistetavad ja arusaadavad. Liiklusmärkide 686 samm - 10 m.

HOTEST

HOT EST OÜ
Registrikood 16936287
MTR nr. ELK000180

KOOSTAS: Vladislav Krõmski

Objekt: Keskpuiestee-Vabaduse puiestee ristmiku rekonstrueerimine

Joonise nimetus:
Ühistranspordi ümbersõit


Tellija: Jõhvi KEK OÜ

LEHT

3

LEHTI

5

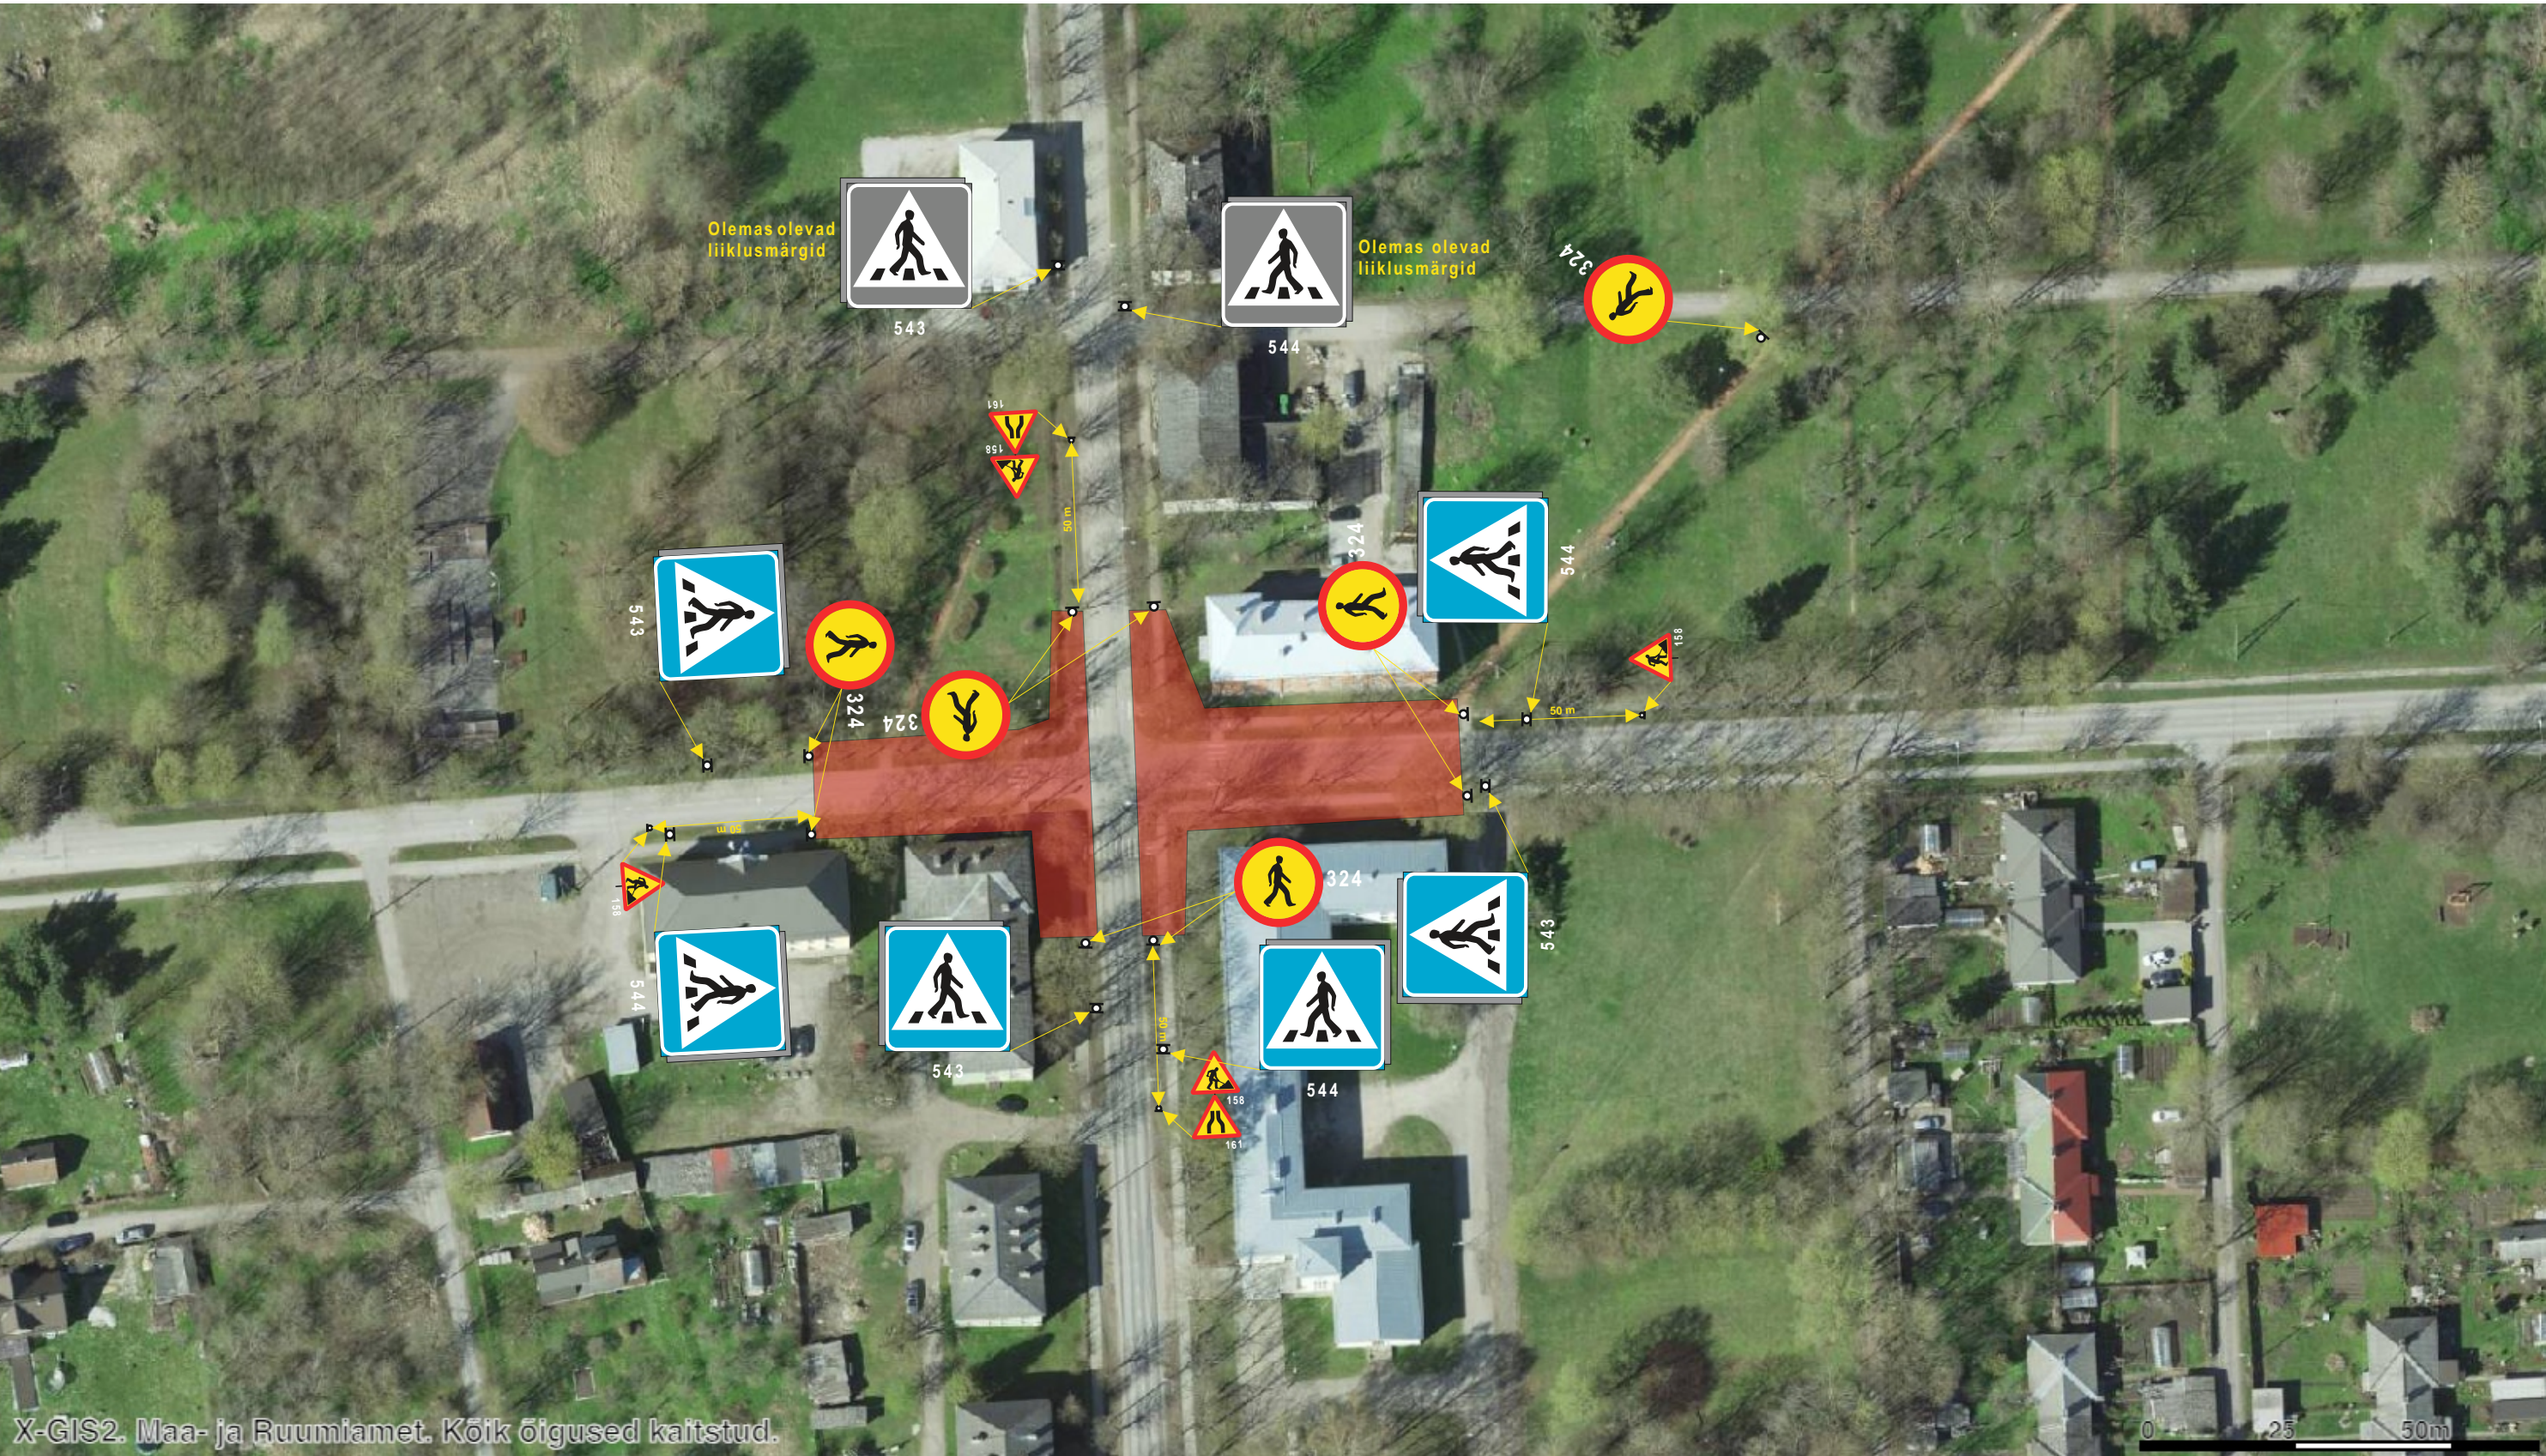

TINGMÄRGID:


-  Töötsoon
-  Liiklusmärgi asukoht
-  Ajutine liiklusmärk postiga

MÄRKUS:
Muud olemasolevad liiklusmärgid, mis lähevad vastuollu antud ajutise ehitusaegse liiklusskeemiga, tuleb kinnikatta. Vajadusel lisada objektile täiendavaid liiklusmärke. Ajutised liiklusmärgid tuleb paigaldada nii, et nad on liiklejale üheselt mõistetavad ja arusaadavad. Liiklusmärkide 686 samm - 10 m.

HOTEST		Objekt: Keskpuiestee-Vabaduse puistee ristmiku rekonstrueerimine			
HOT EST OÜ Registrikood 16936287 MTR nr. ELK000180		Joonise nimetus: Ajutine liikluskorraldus, jalakäijate ümbersuunamine			
KOOSTAS: Vladislav Krõmski		Tellija: Jõhvi KEK OÜ			
		LEHT	4	LEHTI	5



TINGMÄRGID:

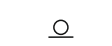-  Töötsoon
-  Liiklusmärgi asukoht
-  Ajutine liiklusmärk postiga

MÄRKUS:
Muud olemasolevad liiklusmärgid, mis lähevad vastuollu antud ajutise ehitusaegse liiklusskeemiga, tuleb kinnikatta. Vajadusel lisada objektile täiendavaid liiklusmärke. Ajutised liiklusmärgid tuleb paigaldada nii, et nad on liiklejale üheselt mõistetavad ja arusaadavad. Liiklusmärkide 686 samm - 10 m.

HOTEST		Objekt: Keskpuiestee-Vabaduse puiestee ristmiku rekonstrueerimine			
HOT EST OÜ Registrikood 16936287 MTR nr. ELK000180		Joonise nimetus: Ajutine liikluskorraldus, asfalteerimine			
KOOSTAS: Vladislav Krömski		Tellija: Jõhvi KEK OÜ			
		LEHT	5	LEHTI	5