


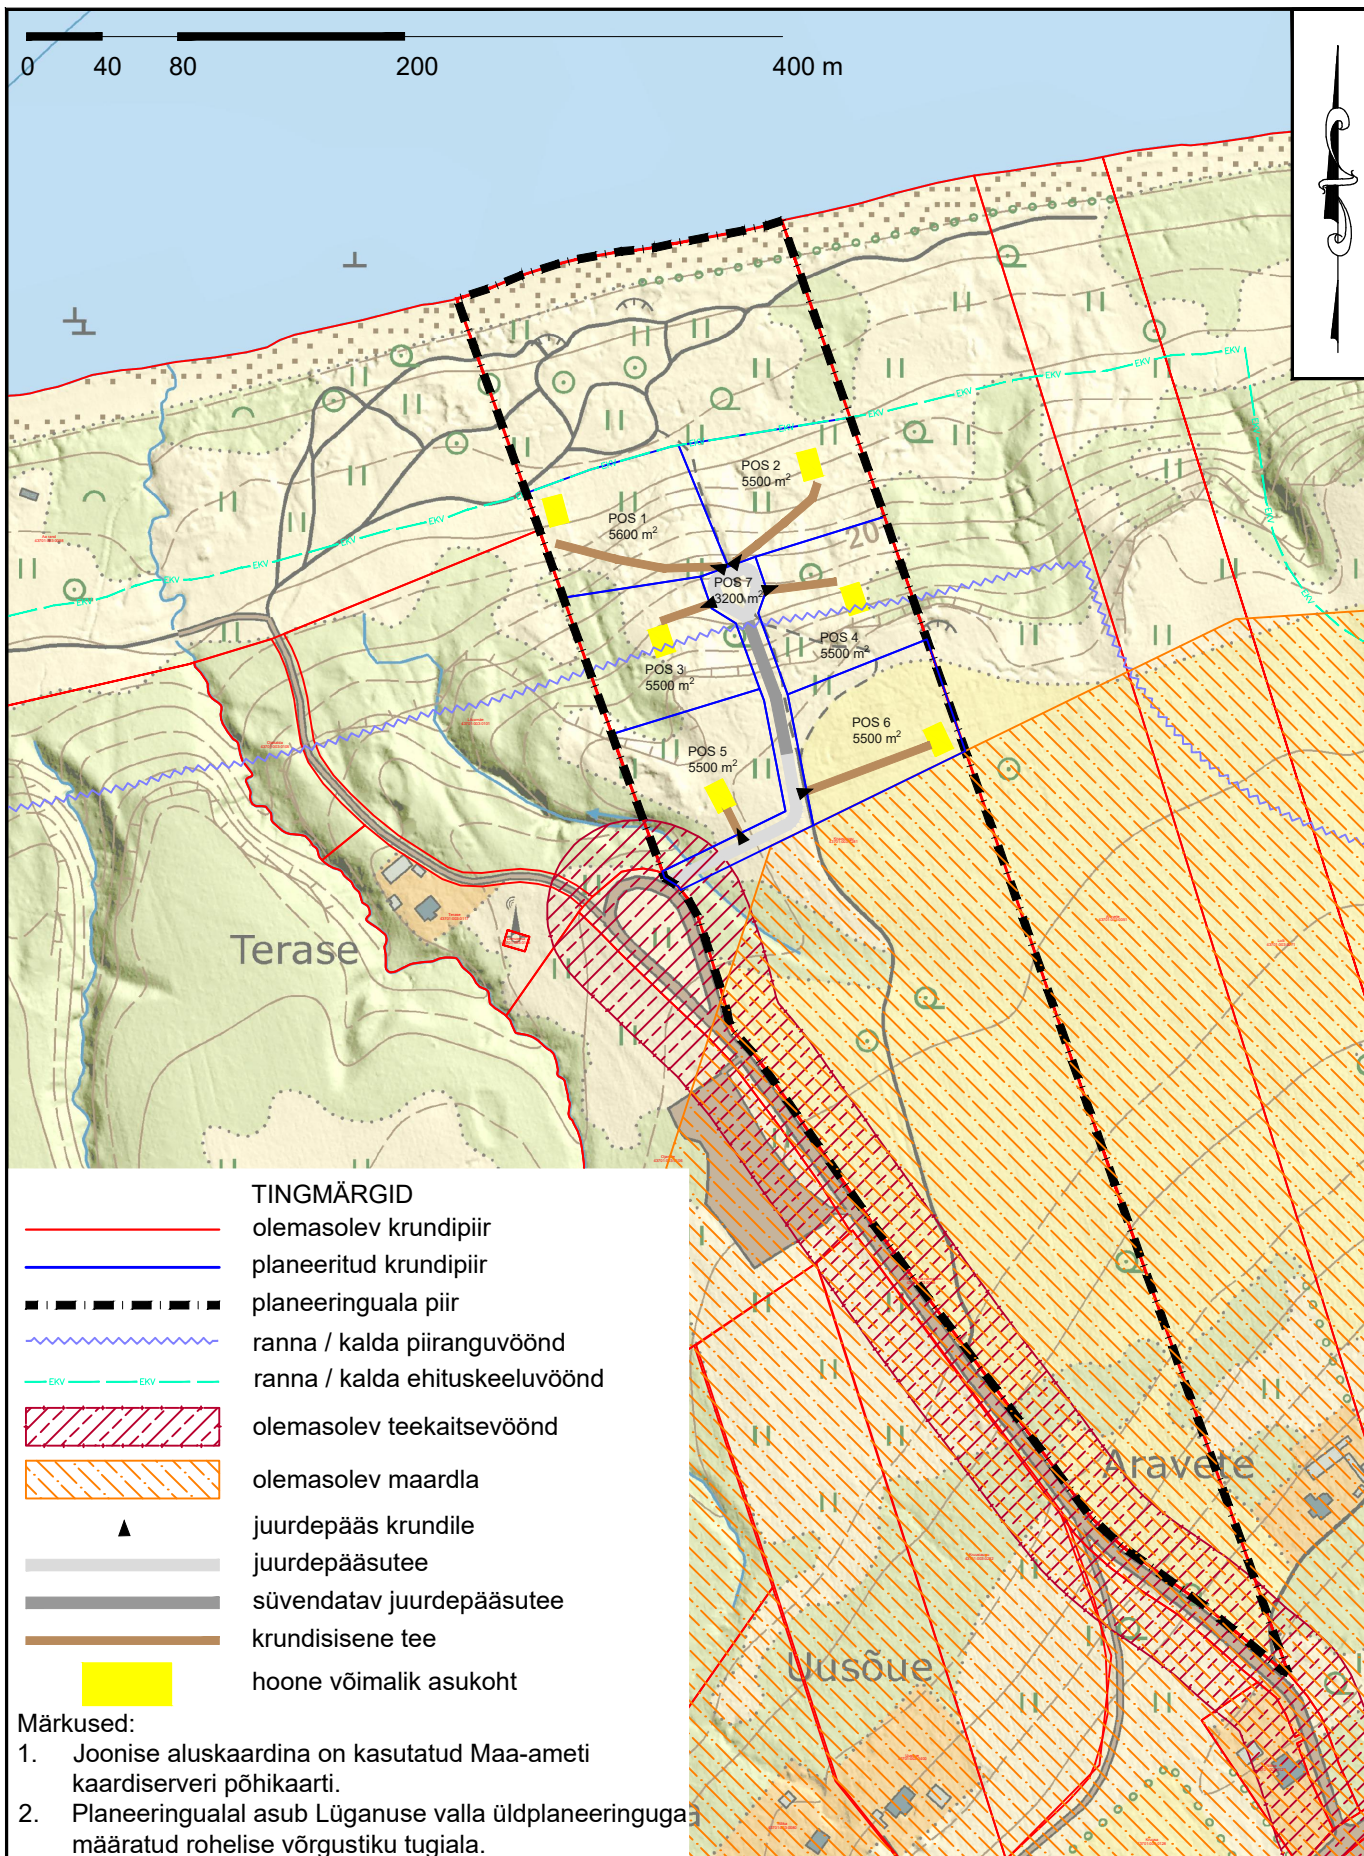

TINGMÄRGID

- olemasolev krundipiir
- planeeritud krundipiir
- - - - - planeeringuala piir
- ~ ~ ~ ~ ~ ranna / kalda piiranguvöönd
- - - - - ranna / kalda ehituskeeluvöönd
- ▨ ▨ ▨ ▨ ▨ olemasolev teekaitsevöönd
- ▨ ▨ ▨ ▨ ▨ olemasolev maardla
- ▲ juurdepääs krundile
- juurdepääsutee
- süvendatav juurdepääsutee
- krundisisene tee
- hoone võimalik asukoht

Märkused:

1. Joonise aluskaardina on kasutatud Maa-ameti kaardiserveri põhikaarti.
2. Planeeringualal asub Lüganuse valla üldplaneeringuga määratud roheline võrgustiku tugiala.



Kobras OÜ Riia 35 www.kobras.ee
tel. 7300 310 Tartu 50410 kobras@kobras.ee

Projektijuht, maastikuarhitekt-planeerija
Priit Paalo
Maastikuarhitekt-planeerija assistent
Triinu Sinimets
Kontrollija
Kreete Lääne

Töö tellija

HEPTA GROUP ENERGY OÜ

Töö nimetus

KRUUSIAUGU MAAÜKSUSE DETAILPLANEERINGU EELNE KONSULTATSIOON

Joonise nimetus

ESKIIS

Kuupäev

15.01.2024

Joonis

1

Jooniseid

1

Mõõtkava

1:4000

Töö nr

Formaat

A4