


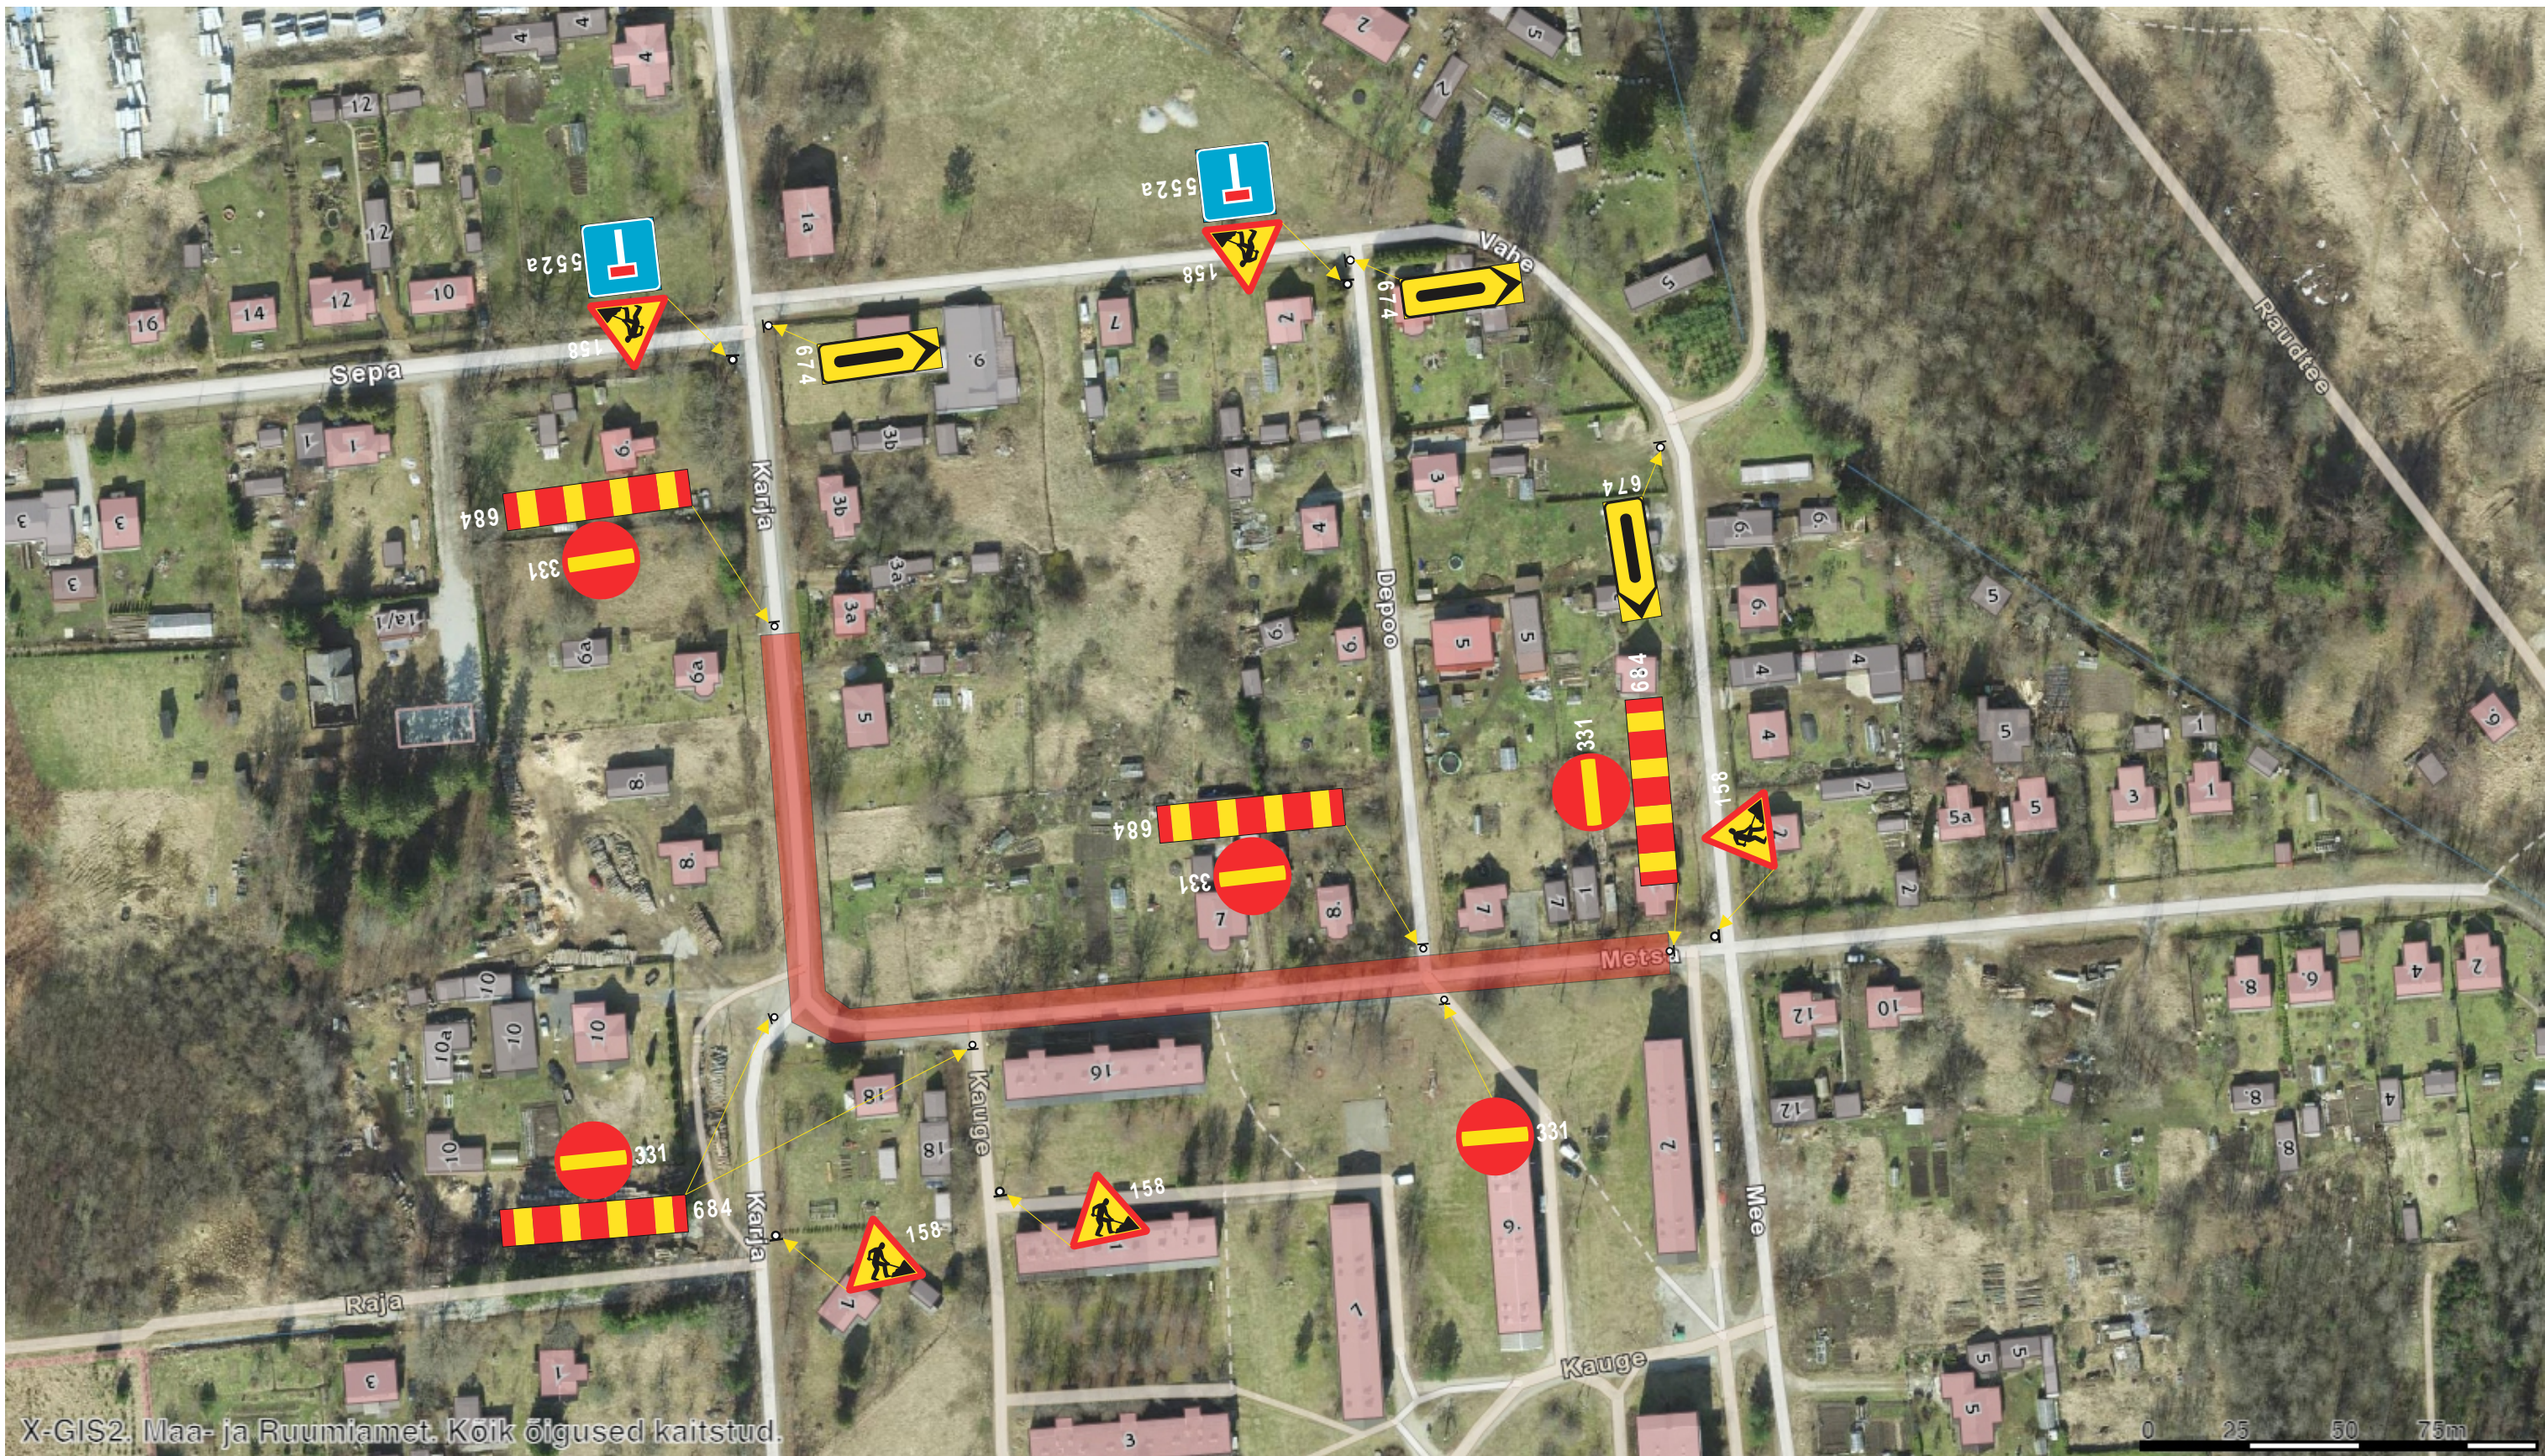

## TINGMÄRGID:

-  Töötsoon
-  Liiklusmärgi asukoht
-  Ajutine liiklusmärk postiga

## MÄRKUS:

Muud olemasolevad liiklusmärgid, mis lähevad vastuollu antud ajutise ehitusaegse liiklusskeemiga, tuleb kinnikatta. Vajadusel lisada objektile täiendavaid liiklusmärke. Ajutised liiklusmärgid tuleb paigaldada nii, et nad on liiklejale üheselt mõistetavad ja arusaadavad.

# HOTEST

HOT EST OÜ  
Registrikood 16936287  
MTR nr. ELK000180

KOOSTAS: Vladislav Krömski

Objekt: SONDA ALEVIKU  
ÜHISKANALISATSIOONITORUSTIKUD

Joonise nimetus:  
Ajutine liikluskorraldus

Tellija: Terre Ehitus OÜ

LEHT

1

LEHTI

1