


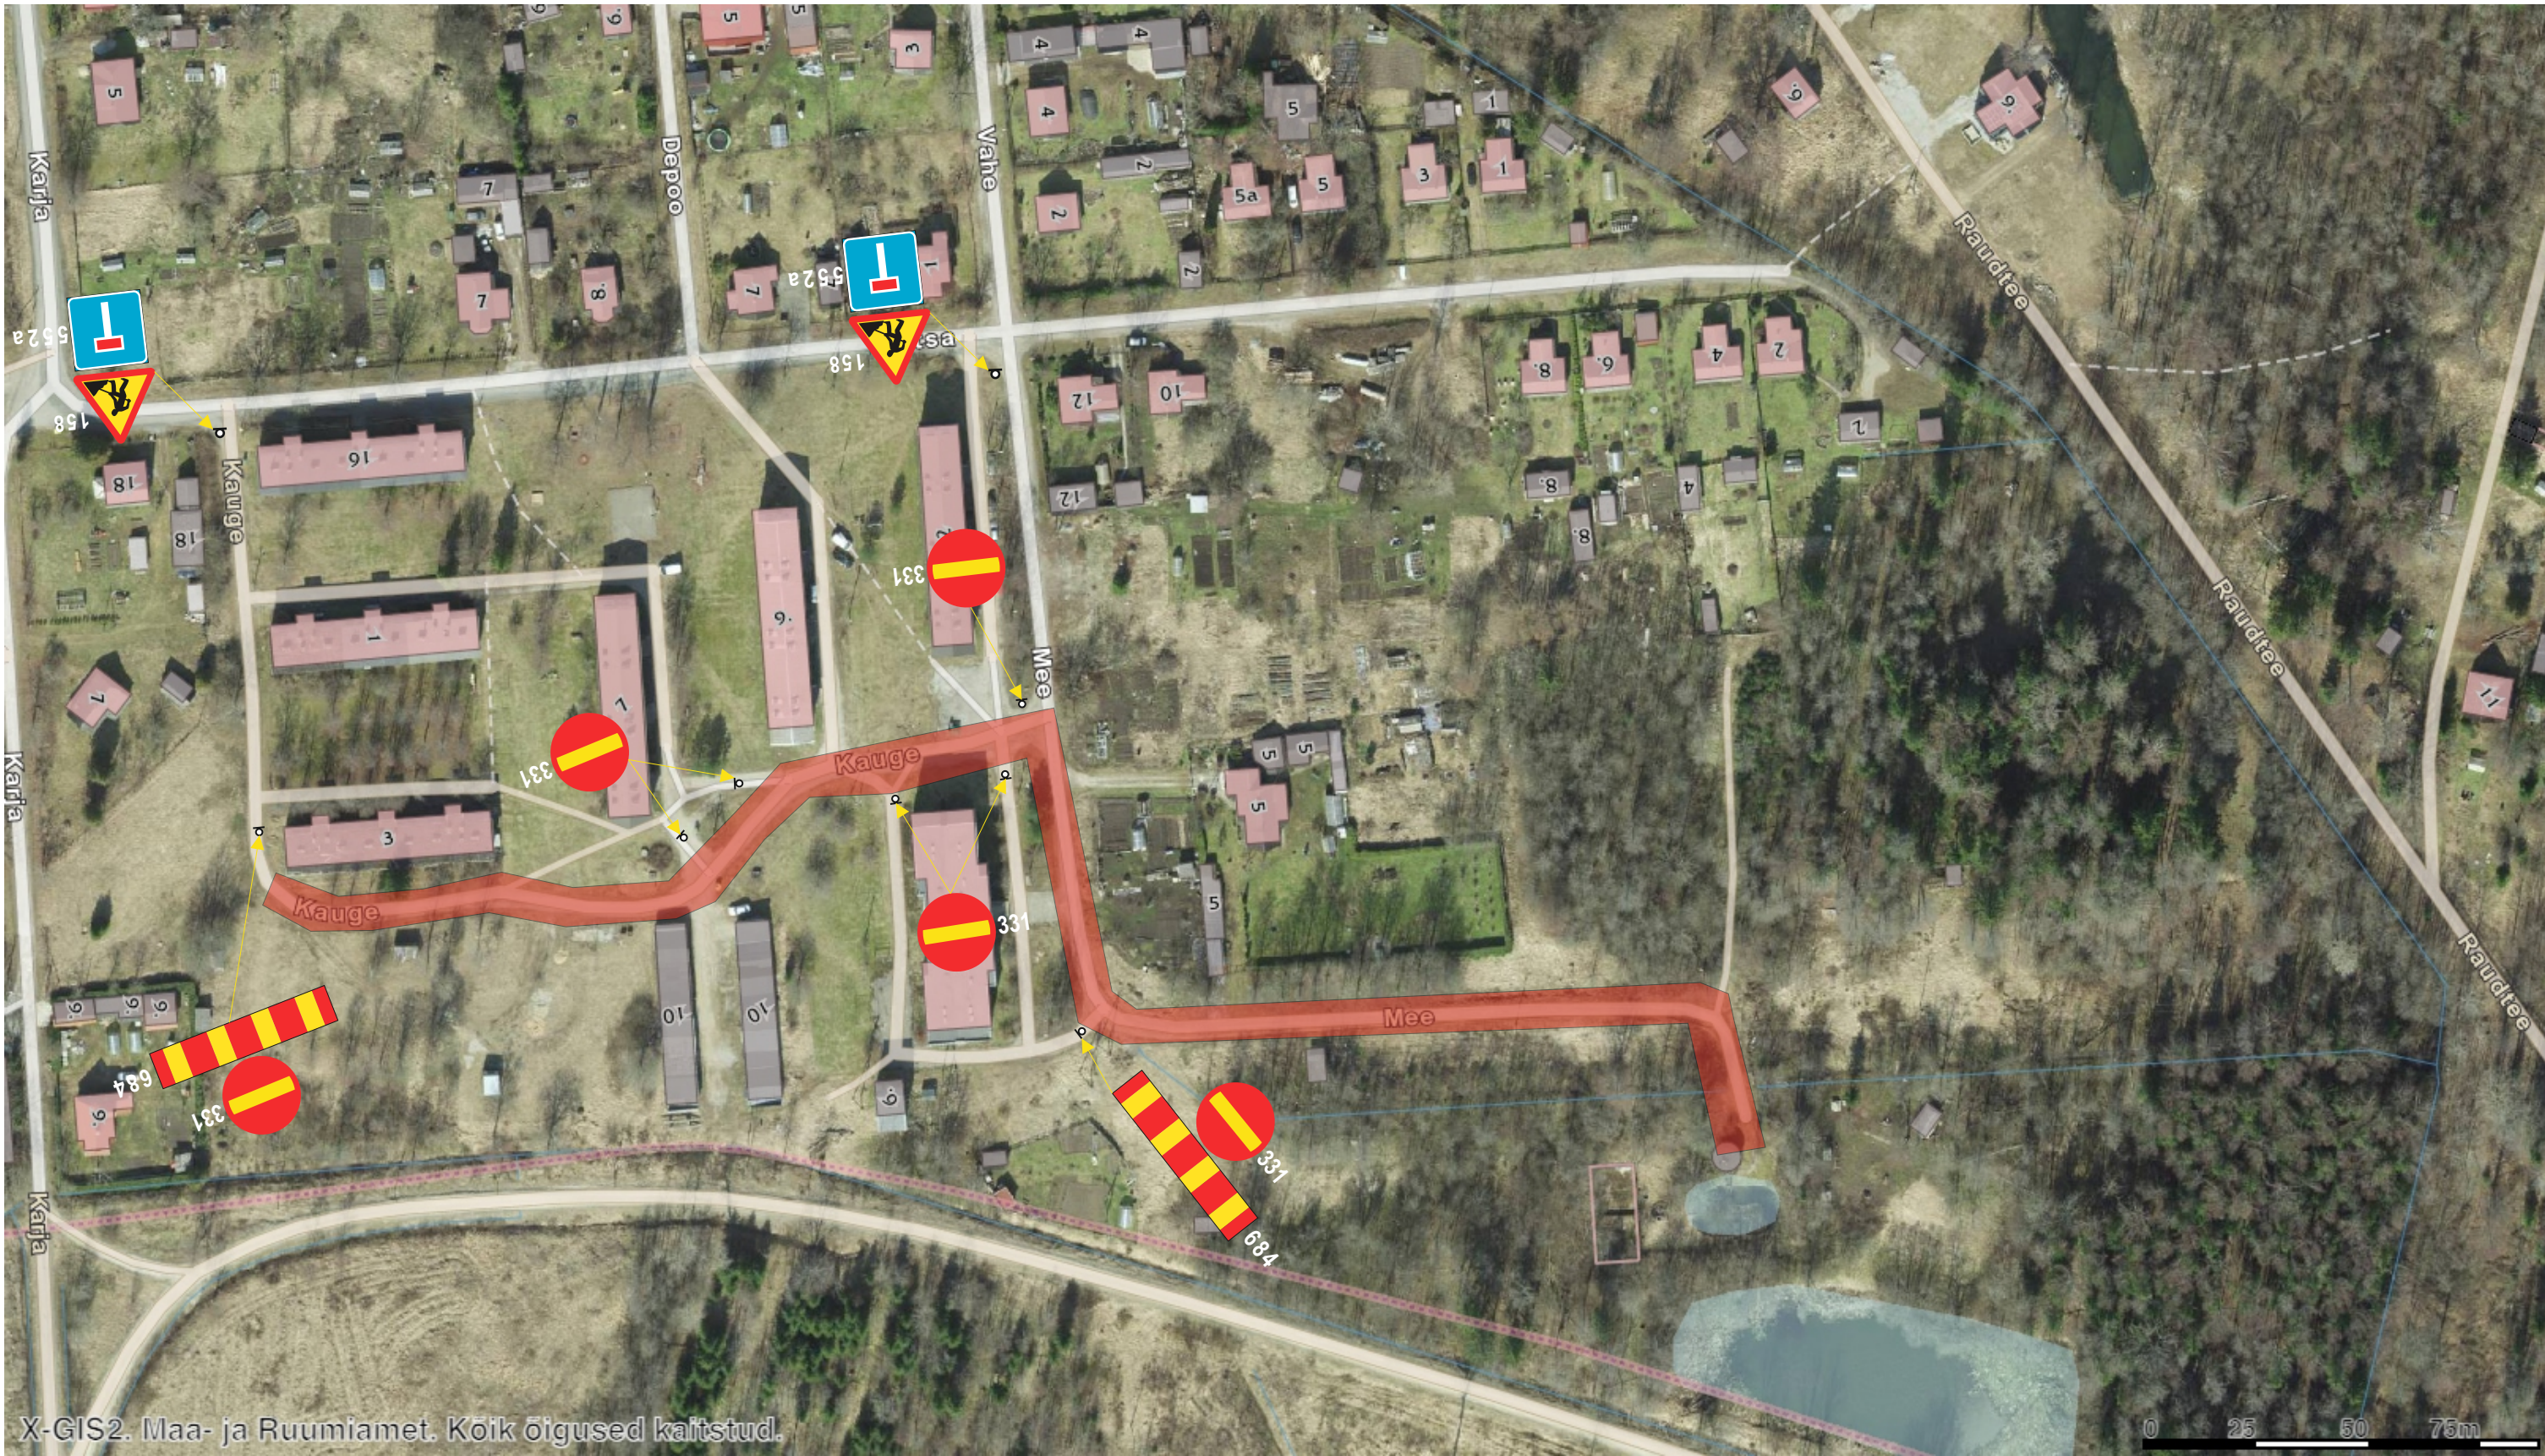

TINGMÄRGID:

-  Töötsoon
-  Liiklusmärgi asukoht
-  Ajutine liiklusmärk postiga

MÄRKUS:
Muud olemasolevad liiklusmärgid, mis lähevad vastuollu antud ajutise ehitusaegse liiklusskeemiga, tuleb kinnikatta. Vajadusel lisada objektile täiendavaid liiklusmärke. Ajutised liiklusmärgid tuleb paigaldada nii, et nad on liiklejale üheselt mõistetavad ja arusaadavad.

HOTEST		Objekt: SONDA ALEVIKU ÜHISKANALISATSIOONITORUSTIKUD			
HOT EST OÜ Registrikood 16936287 MTR nr. ELK000180		Joonise nimetus: Ajutine liikluskorraldus			
KOOSTAS: Vladislav Krömski		Tellija: Eksora - SV OÜ			
		LEHT	1	LEHTI	1