










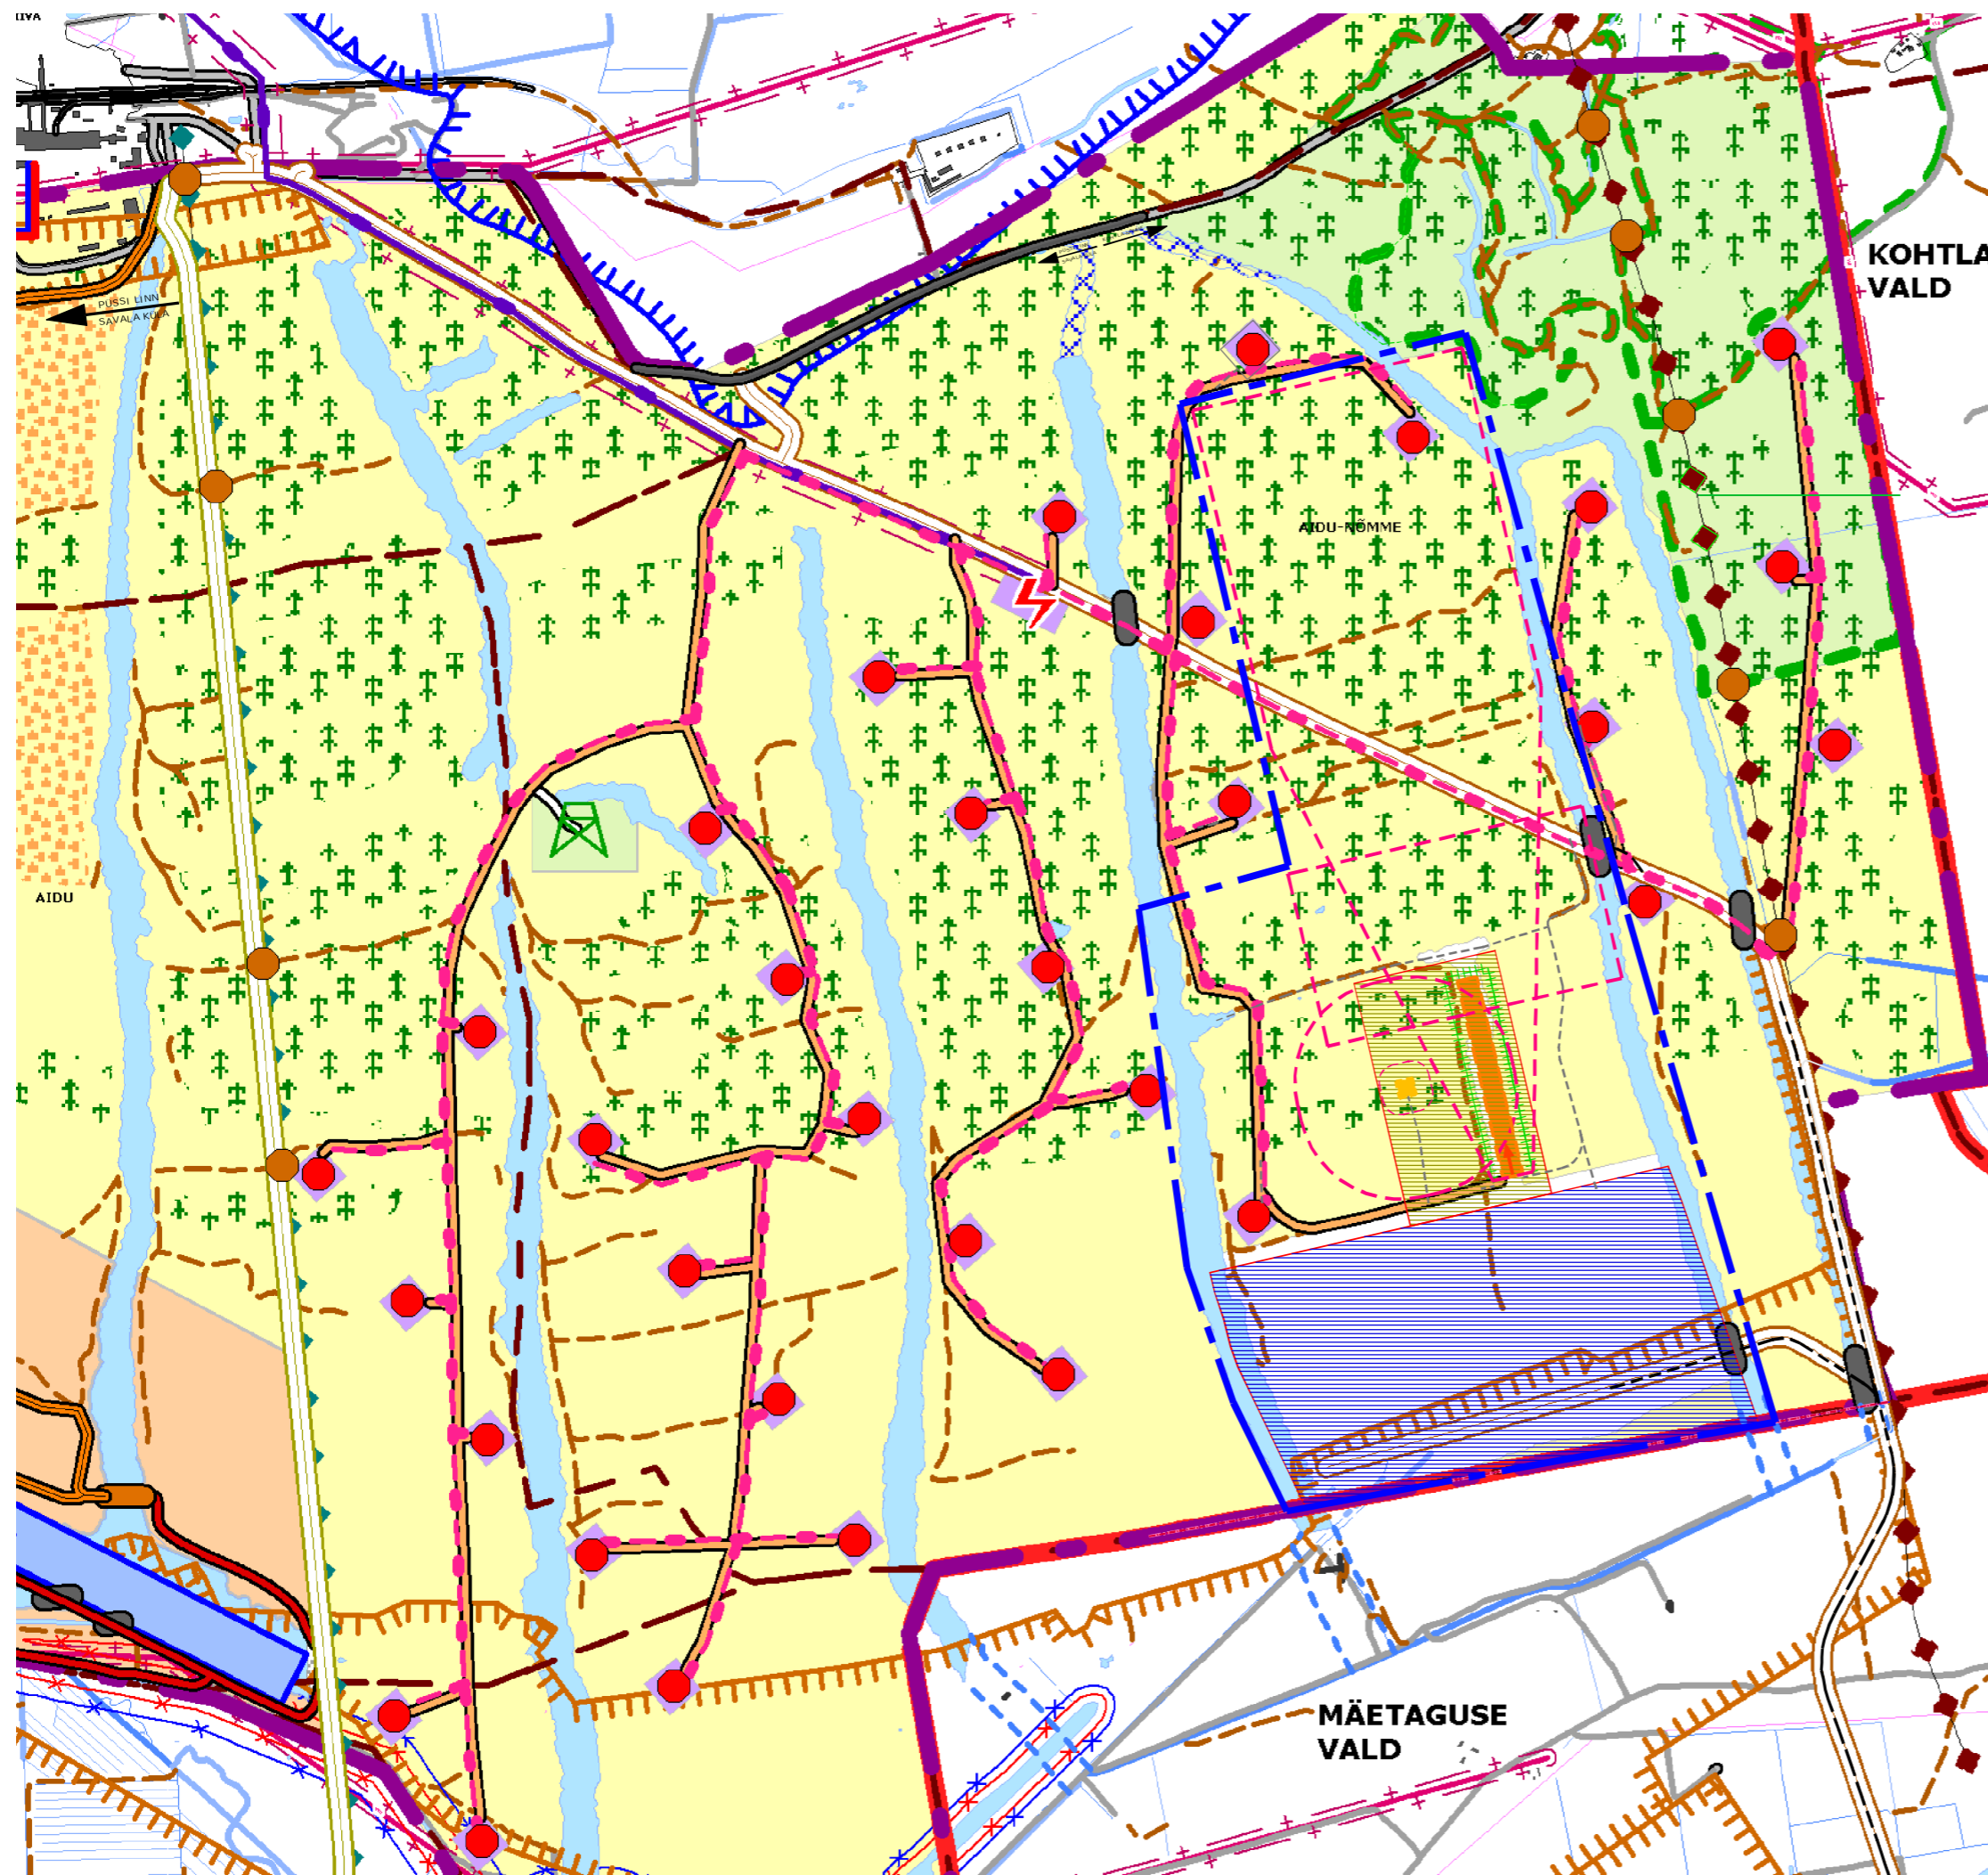


AHERAINE LADESTUSALA JA KAITSELIIDU LASKETIIRU MAA-ALA DETAILPLANEERING

KONTAKTVÖÖND
M 1:20 000



LEPPEMÄRGID

-  VALLA PIIR
-  PLANEERITAVA MAA-ALA PIIR
-  PLANEERITAV RIIGIKAITSEMAA
-  PLANEERITAV AHERAINE LADESTUSALA
-  OHUALA
-  PLANEERITUD LASKETIIR
-  PLANEERITAV KÄSIGRANAADI VISKEKOHT
-  KAITSEVALL
-  ELEKTRITUULIK (planeeritud teemaplaneeringuga)
-  DŽIIBIMATKADE RADA
-  OJAMAA KAEVANDUSE LINTKONVEIERI KORIDOR

Planeering

Aheraine ladestusala ja Kaitseliidu lasketiiru maa-ala

Joonise nimetus

Kontaktvöönd

Projekteerija

RAMBOLL

Ramboll Eesti AS
Laki 34
12915 TALLINN
ESTONIA
Tel. +372 664 5808
Fax. +372 664 5818
info@ramboll.ee

Tellija



Maidla Vallavalitsus
Savala küla,
42301 Maidla vald
Ida-Virumaa
EESTI
Tel. +372 336 6000
vald@maidla.ee

Projektijuht

Mildred Liinat

Stadium

DP

Vanemarhitekt-planeerija

Mildred Liinat

Planeerija

Liisi Ventsel

Kuupaev

Möötkava

1:20 000

Projekt nr

2011_0112

Joonise nr