


Lüganuse valla üldplaneeringu teemaplaneering

Uus-Kiviõli kaevanduse tehnilise taristu objektide teemaplaneering

Teedevõrgu skeem
M 1:50 000

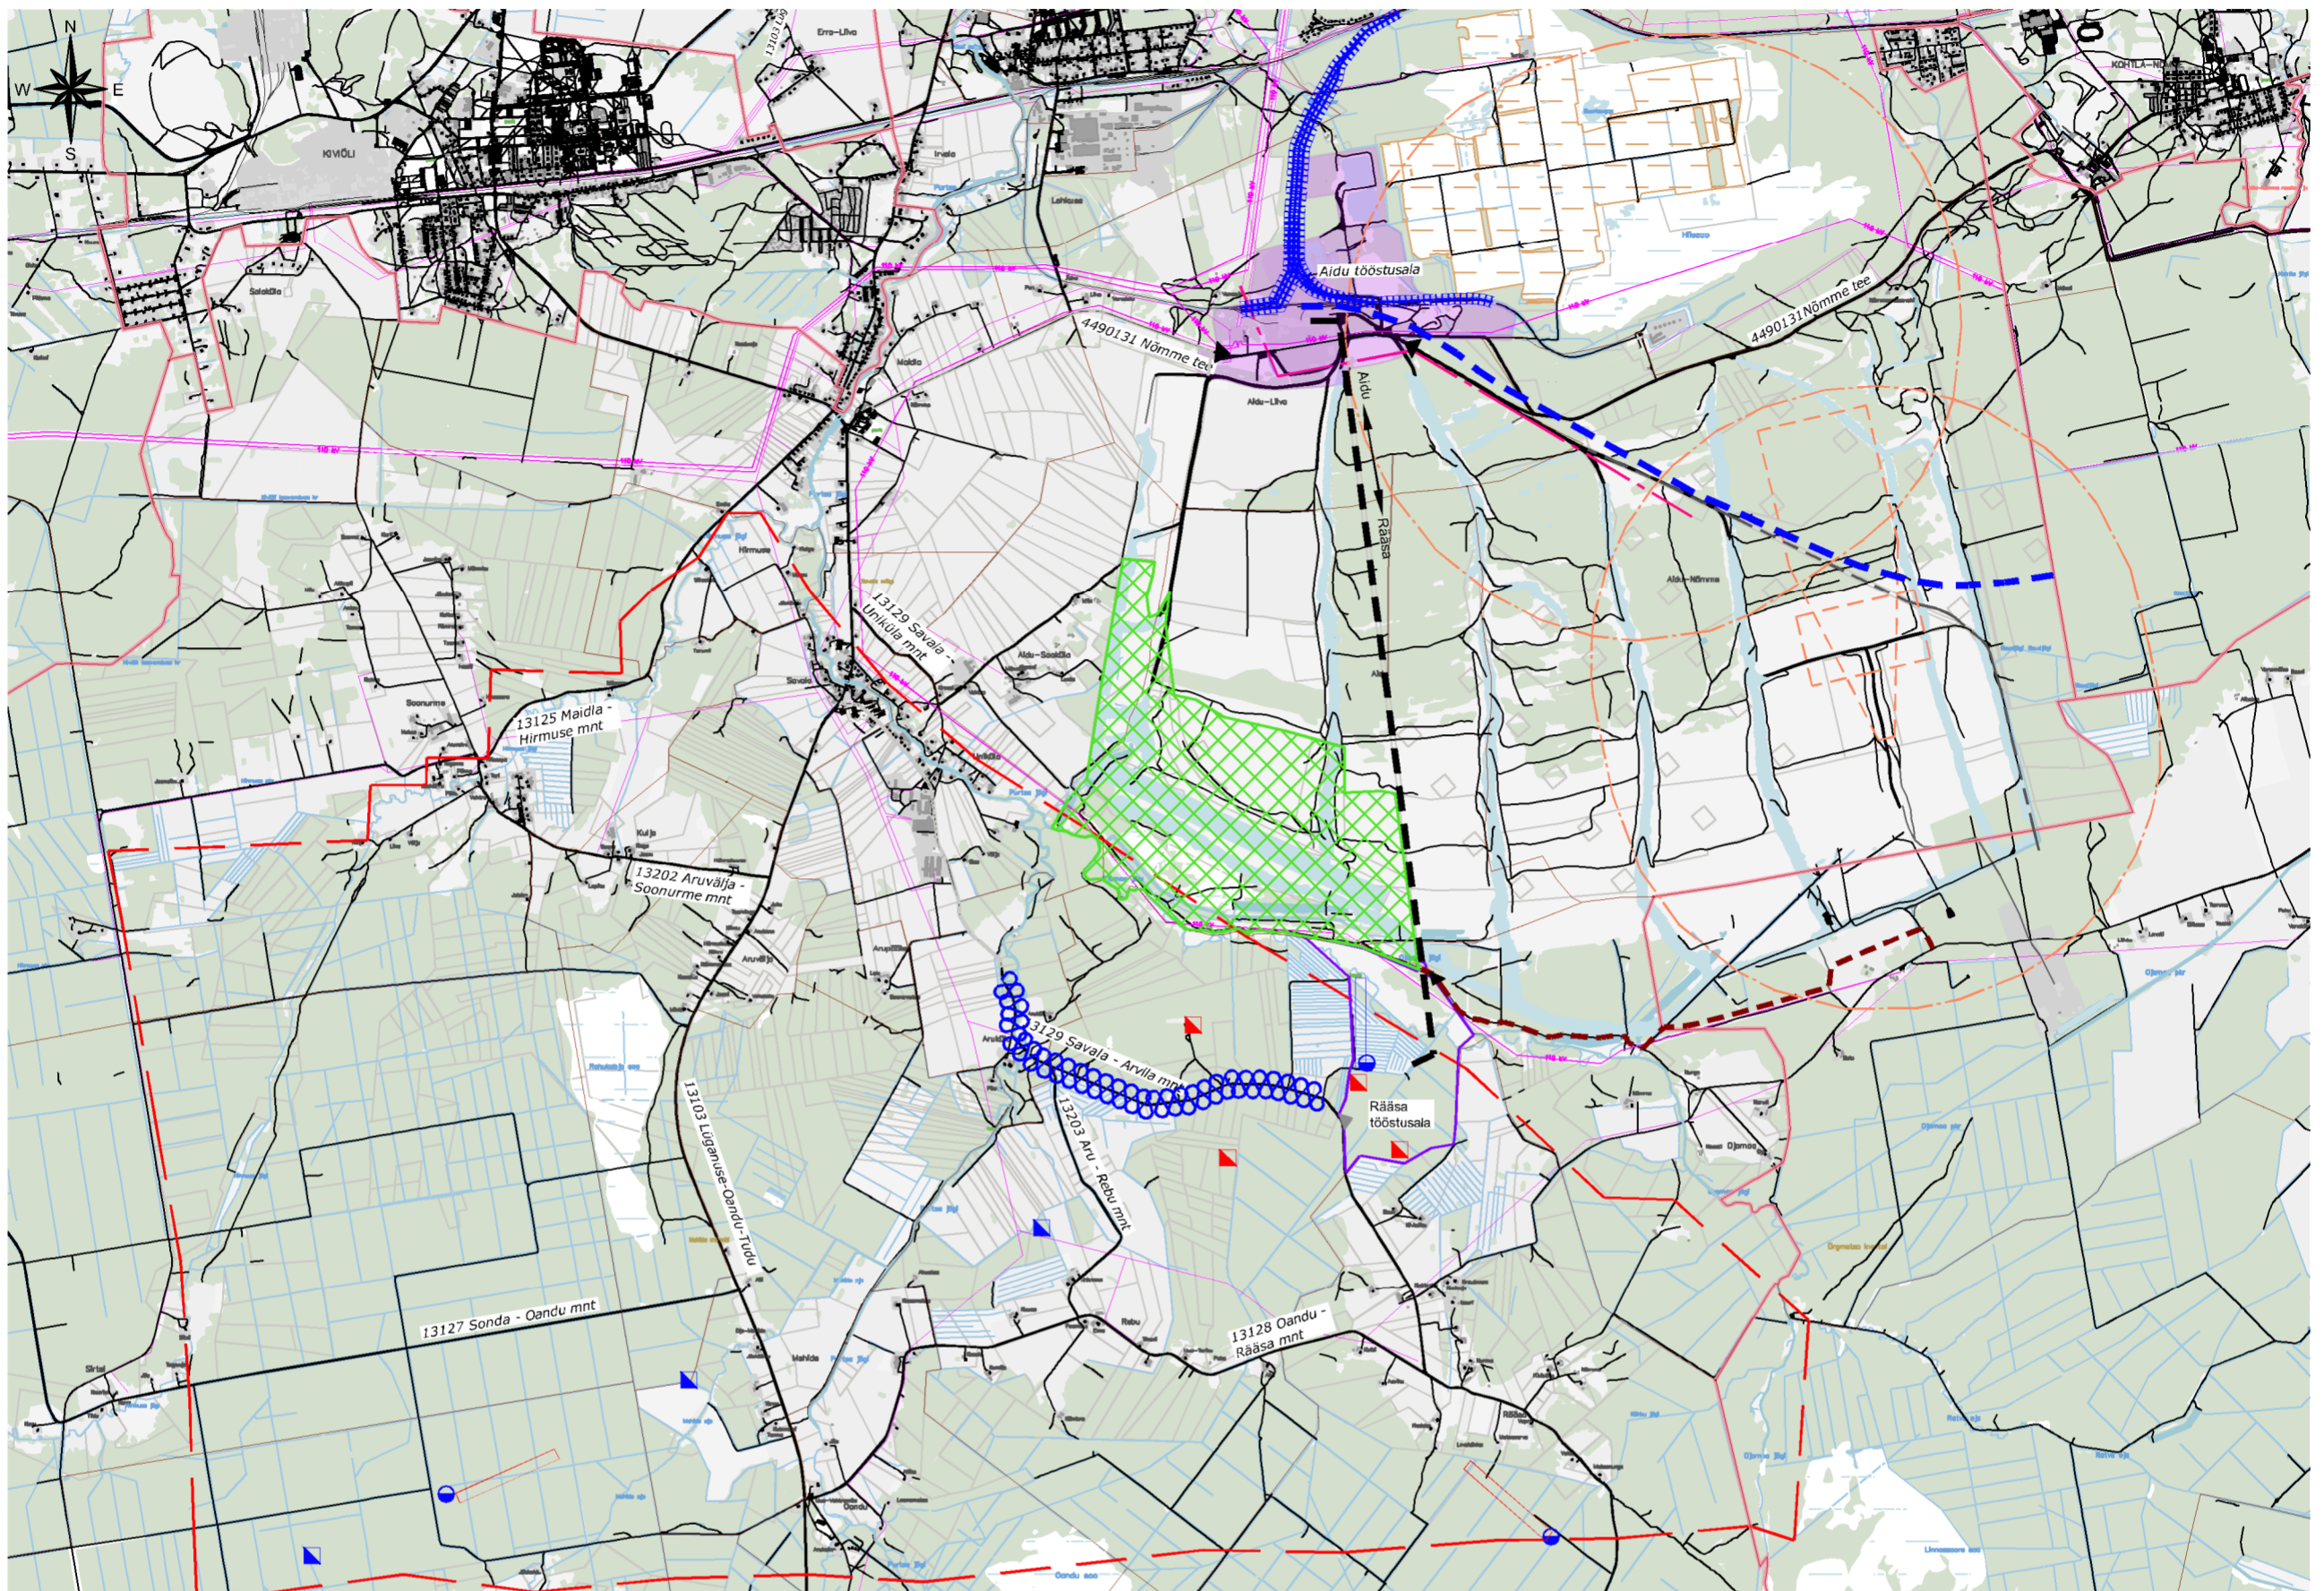

LEPPEMÄRGID

Planeeritud

- Ringraudtee alternatiivne asukoht koos kaitsevööndiga
- Lintkonveieri alternatiivne asukoht koos teenindusteega
- Allmaa pumbajaama perspektiivne asukoht
- Võimaliku maapealse settetiigi perspektiivne asukoht
- Tuulutussurfi perspektiivne asukoht (väljuv õhk)
- Tuulutussurfi perspektiivne asukoht (sisenev õhk)
- Rekonstrueeritav tee
- Juurdepääs/Reservjuurdepääs

Teistes planeeringutes/projektides planeeritud

- Aidu-Rääsa lintkonveier koos teenindusteega
- Maapealse settetiigi perspektiivne asukoht
- Lasketiiru ohuala
- Aidu veesportikeskuse ala
- Veotee

Olemasolev

- Omavalitsuse / küla piir
- Riigikaitse ehitise piiranguvöönd
- Suurveeperioodil võimalik üleujutatav teelõik
- Uus-Kiviõli mäeeraldise piir
- Uus-Kiviõli mäeeraldise teenindusmaa piir
- Aidu tööstusala tootmismaa kinnistu

0 200 m 400 m 1 km

Märkused

Teedevõrgu skeemile on kantud planeeringus kajastavatest ja planeeritavatest objektidest need, mis on teedevõrguga seotud. Skeemi eesmärk on illustreerida planeeringu liikluskorraldust.

Planeering

Uus-Kiviõli kaevanduse tehnilise taristu objektide teemaplaneering

Joonise nimetus

Teedevõrgu skeem

Projekteerija

SKEPAST & PUHKIM

Skepast&Puhkim OÜ
Laki 34
12915 TALLINN
EESTI
Tel. +372 664 5808
info@skpk.ee

Tellijä

Lüganuse Vallavalitsus
Kiviõli tee 8, Lüganuse alevik
43301 LÜGANUSE
EESTI
Tel. + 372 332 5840
kantselei@lyganuse.ee

Enefit Kaevandused AS
Jaama tn 10, Jõhvi
41533 JÕHVI
EESTI
Tel. + 372 336 4801
kaevandused@energia.ee

Projektijuht

Anni Konsap

Stadium

Planeerija

Kadri Vaher

Kuupäev

23.04.2020

Möötkava

1:50 000

Projekti nr

2015_0021

Tehnik

Kati Kraavi

Joonise nr

3