


1. Joonise alusplaanina on kasutatud Maa-ameti geoportaali ortofotot.
2. Detailplaneeringu seletuskiri ja joonised on omavahel lahutamatuult seotud planeeringu osad.
3. *Lüganuse Vallavolikogu võttis 24.08.2023 otsusega nr 122 vastu Viru Keemia Grupp AS tööstusjäätmete prügila kohaliku omavalitsuse eriplaneeringu asukoha eelvaliku ja keskkonnamõju strateegilise hindamise (KSH) I etapi aruande, millega kinnitati sobivaim asukoht kavandatava tööstusjäätmete prügila rajamiseks (joonisel märgitud prügila eelvaliku ala).
4. **Rohelise võrgustiku tugiala on joonisele märgitud Lüganuse Vallavolikogu otsusega nr 87 vastu võetud "Lüganuse valla üldplaneeringu" planeerimisettepaneku kaardi põhjal (20.12.2023 seisuga).
5. ***Lüganuse Vallavolikogu võttis vastu 29.06.2023 otsusega nr 114 Viru Keemia Grupp AS biotoodete tootmiskompleksi eriplaneeringu asukoha eelvaliku ja keskkonnamõju strateegilise hindamise (KSH) I etapi aruande (joonisel märgitud BTT sobivaim asukoht)

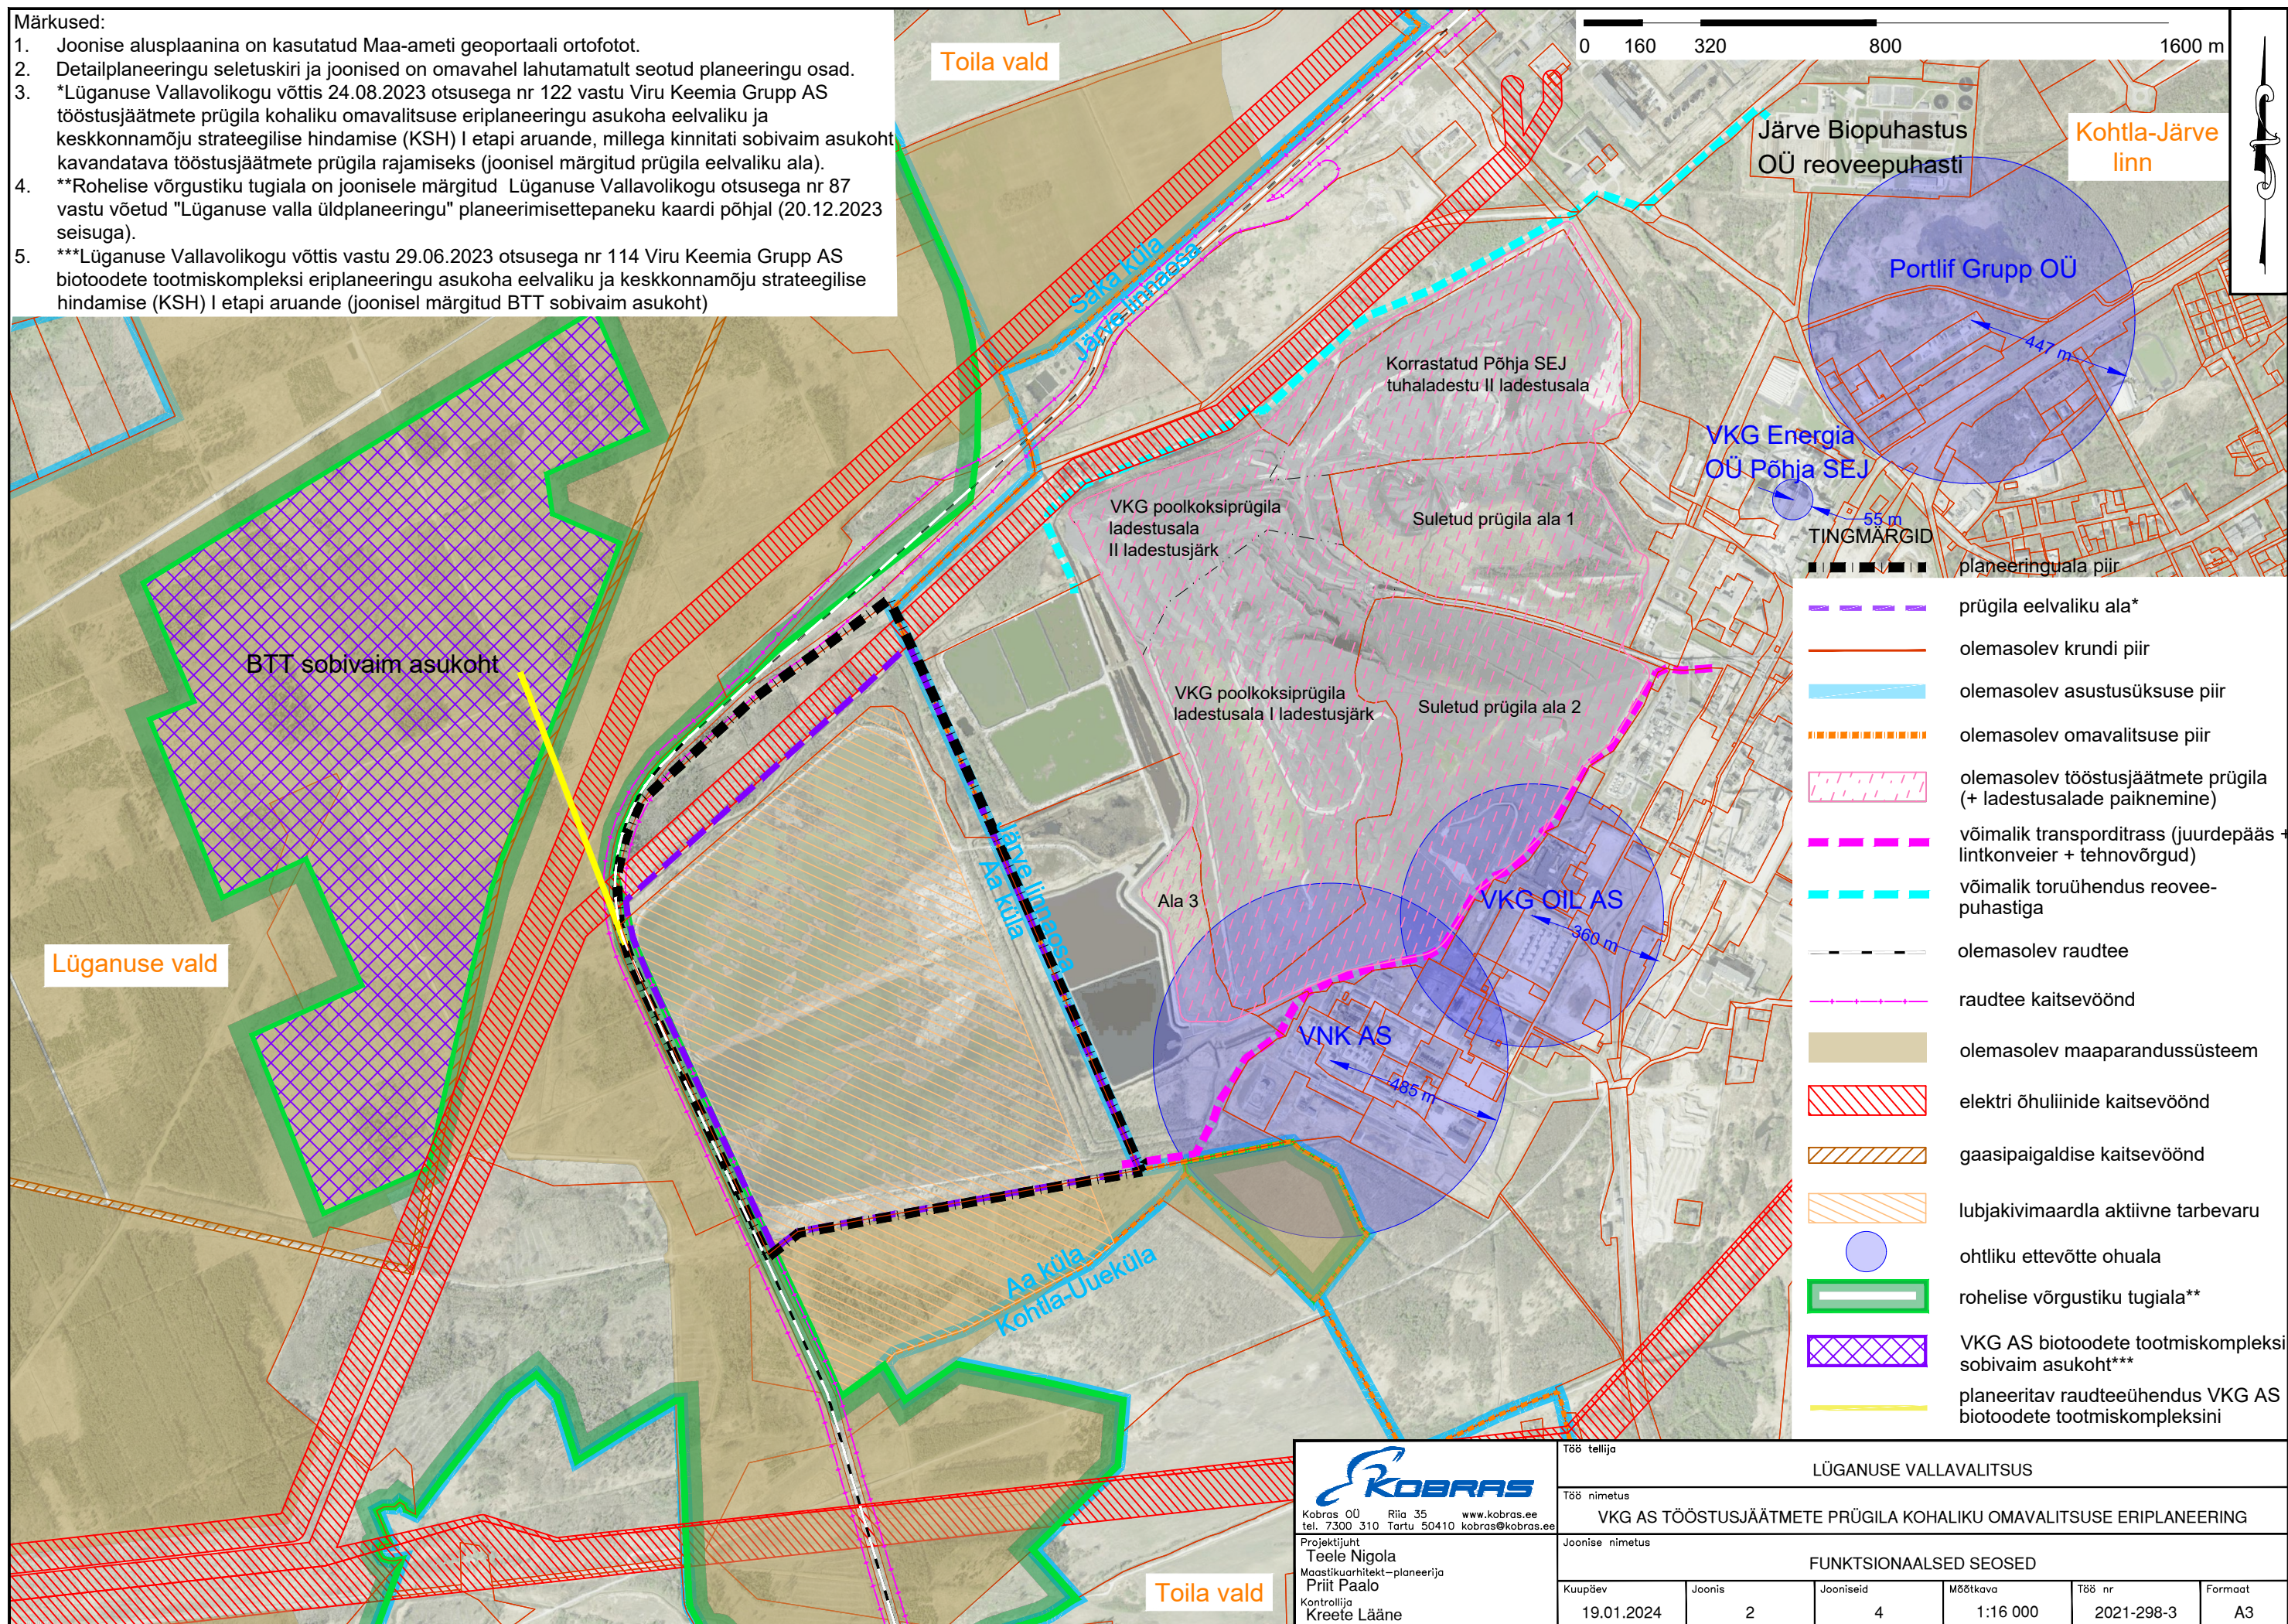

 Kobras OÜ Riig 35 www.kobras.ee tel. 7300 310 Tartu 50410 kobras@kobras.ee	T88 tellija						
	LÜGANUSE VALLAVALITSUS						
Projektijuht Teele Nicola Maastikuarhitekt – planeerija Priit Paalo Kontrollija Kreete Lääne	T88 nimetus						
	VKG AS TÖÖSTUSJÄÄTMETE PRÜGILA KOHALIKU OMAVALITSUSE ERIPLANEERING						
	Joonise nimetus						
FUNKTSIONAALSED SEOSD							
Kuupäev	Joonis	Jooniseid	Mõõtkava	T88 nr	Formaat		
19.01.2024	2	4	1:16 000	2021-298-3	A3		