


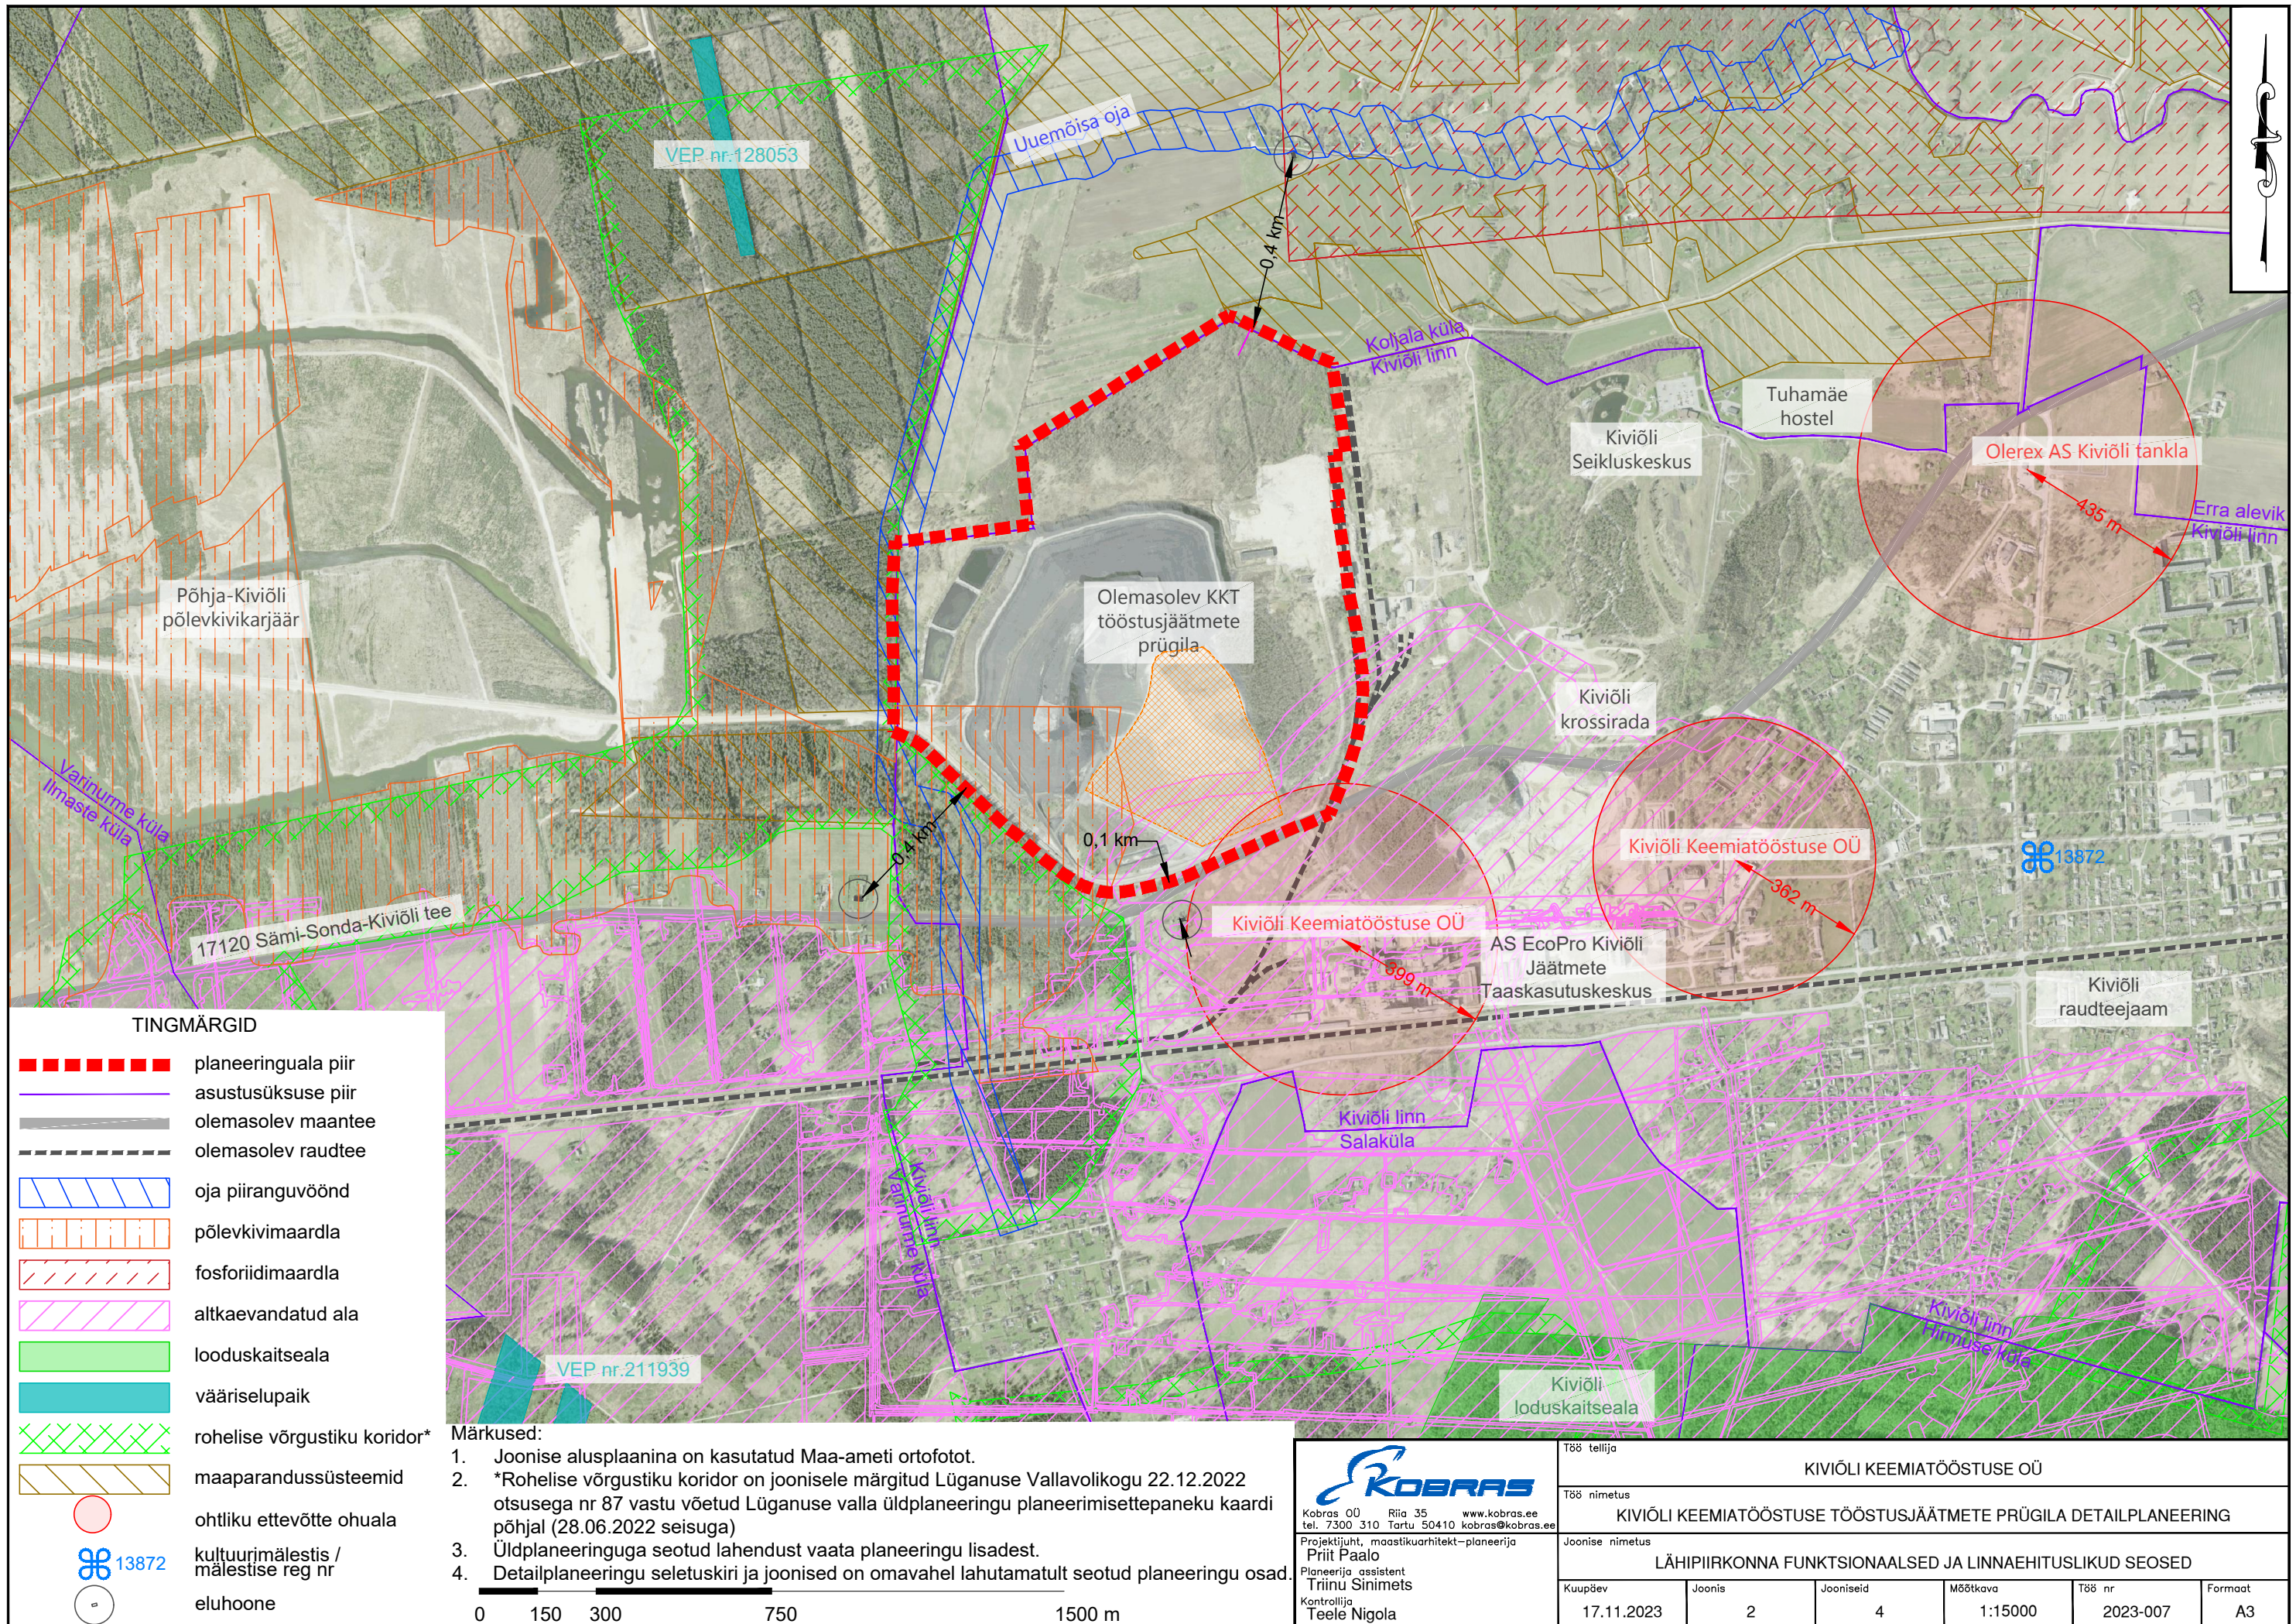

TINGMÄRGID

- planeeringuala piir
- asustusüksuse piir
- olemasolev maantee
- olemasolev raudtee
- oja piiranguvöönd
- põlevkivimaardla
- fosforiidimaardla
- altkaevandatud ala
- looduskaitseala
- vääriselupaik
- roheline võrgustiku koridor\*
- maaparandussüsteemid
- ohtliku ettevõtte ohuala
- kultuurimälestis / mälestise reg nr
- elukoht

Märkused:

- Joonise alusplaanina on kasutatud Maa-ameti ortofotot.
- \*Rohelise võrgustiku koridor on joonisele märgitud Lüganuse Vallavolikogu 22.12.2022 otsusega nr 87 vastu võetud Lüganuse valla üldplaneeringu planeerimisetpaneku kaardi põhjal (28.06.2022 seisuga).
- Üldplaneeringuga seotud lahendust vaata planeeringu lisadest.
- Detailplaneeringu seletuskiri ja joonised on omavahel lahutamatu seotud planeeringu osad.

**KOBRAS**  
Kobras OÜ Riia 35 www.kobras.ee  
tel. 7300 310 Tartu 50410 kobras@kobras.ee  
Projekti juht, maastikuarhitekt – planeerija  
Priit Paalo  
Planeerija assistent  
Triinu Sinimets  
Kontrollija  
Teel Nigola

|                                                                 |        |           |          |          |         |
|-----------------------------------------------------------------|--------|-----------|----------|----------|---------|
| Töö tellija                                                     |        |           |          |          |         |
| KIVIÕLI KEEMIATÖÖSTUSE OÜ                                       |        |           |          |          |         |
| Töö nimetus                                                     |        |           |          |          |         |
| KIVIÕLI KEEMIATÖÖSTUSE TÖÖSTUSJÄÄTMETE PRÜGILA DETAILPLANEERING |        |           |          |          |         |
| Joonise nimetus                                                 |        |           |          |          |         |
| LÄHIPÍIRKONNA FUNKTSIONAALSED JA LINNAEHITUSLIKUD SEOSD         |        |           |          |          |         |
| Kuupäev                                                         | Joonis | Jooniseid | Mõõtkava | Töö nr   | Formaat |
| 17.11.2023                                                      | 2      | 4         | 1:15000  | 2023-007 | A3      |