

X= 6586550  
Y= 672350


43801:001:0215  
Lüganuse tee 33

43701:004:0324  
Lüganuse tee 31

43701:004:0067  
Lüganuse tee 29

43701:004:0358  
Lüganuse tee 27

43701:004:0095  
Lüganuse tee L1  
13118 Puritse

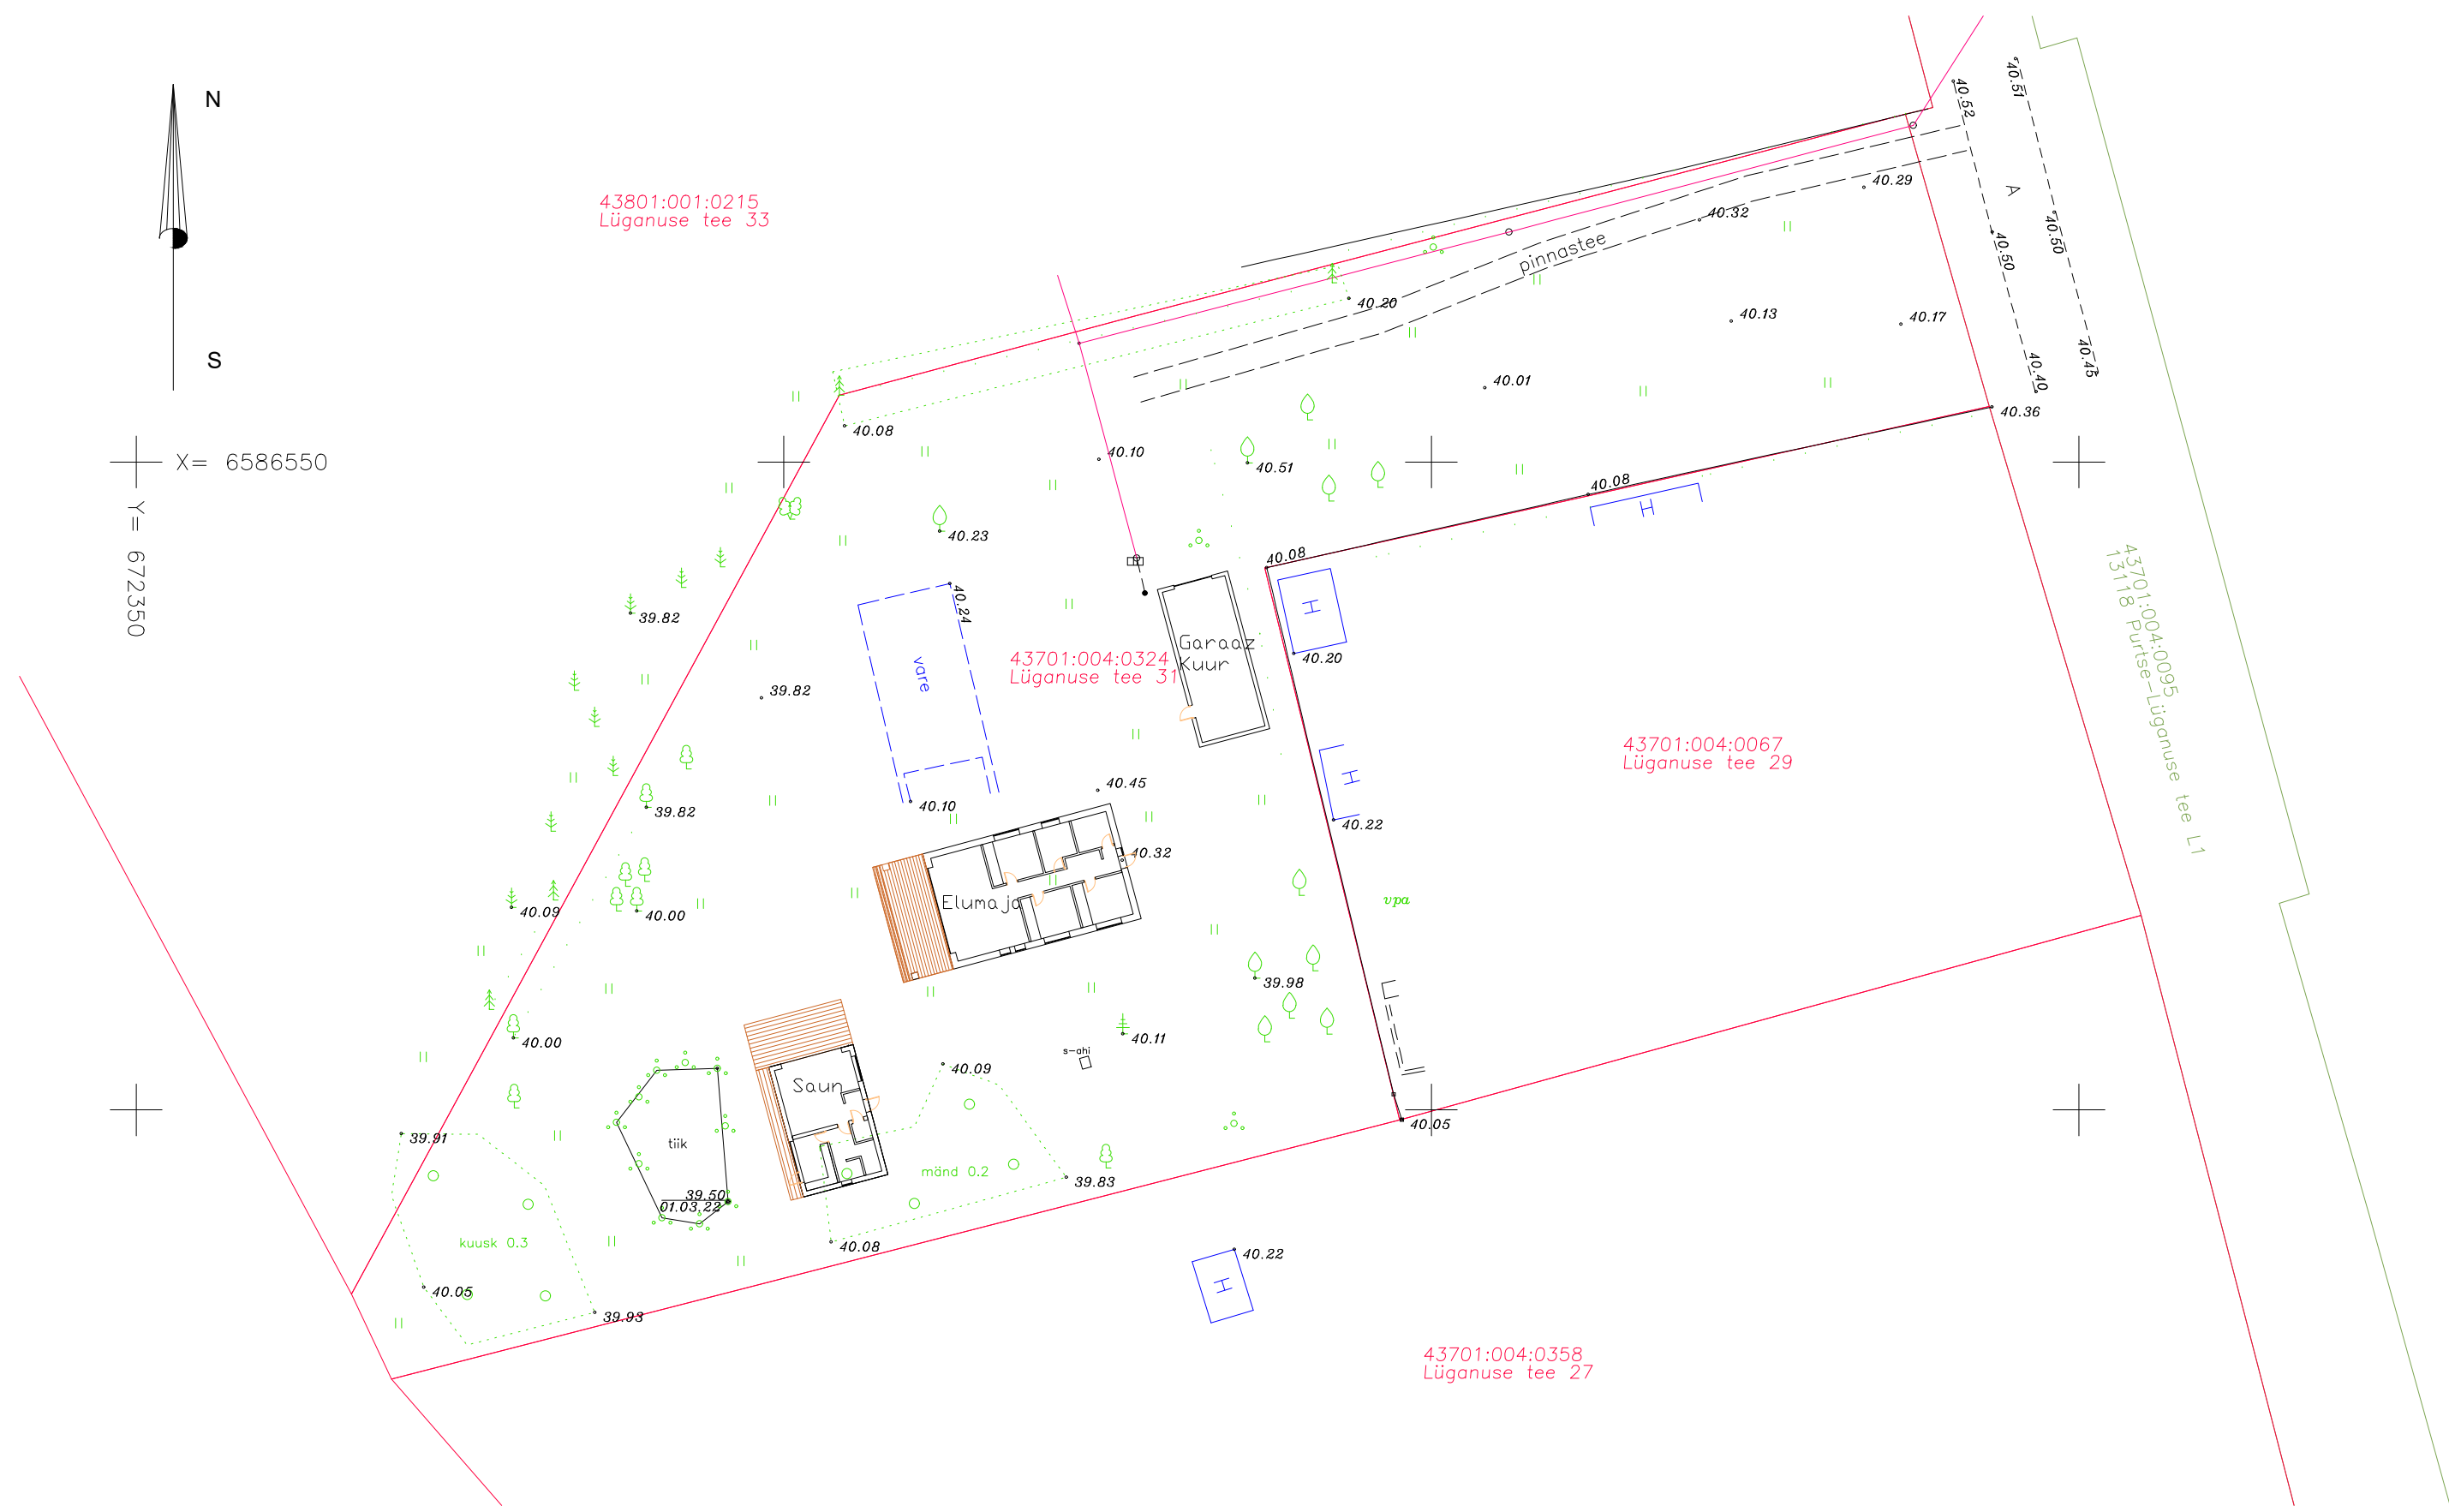

Märkused: Koordinaadid L-Est 97süsteemis, kõrgused EH2000 süsteemis

Objekti nimetus ja aadress <b>Lüganuse tee 31</b> Lüganuse alevik, Lüganuse vald, Ida-Virumaa	Lehtede arv: 1	Leht nr: 1
	Joonise sisu: <b>DP ESKIIS</b>	Mõõtkava: <b>1:500</b>
	Koostas: Edvin Reinhold	Kuupäev: 11.11.2022