

X= 6586550
Y= 672350


43801:001:0215
Lüganuse tee 33

43701:004:0324
Lüganuse tee 31

43701:004:0067
Lüganuse tee 29

43701:004:0358
Lüganuse tee 27

43701:004:0095
Lüganuse tee L1
13118 Puritse

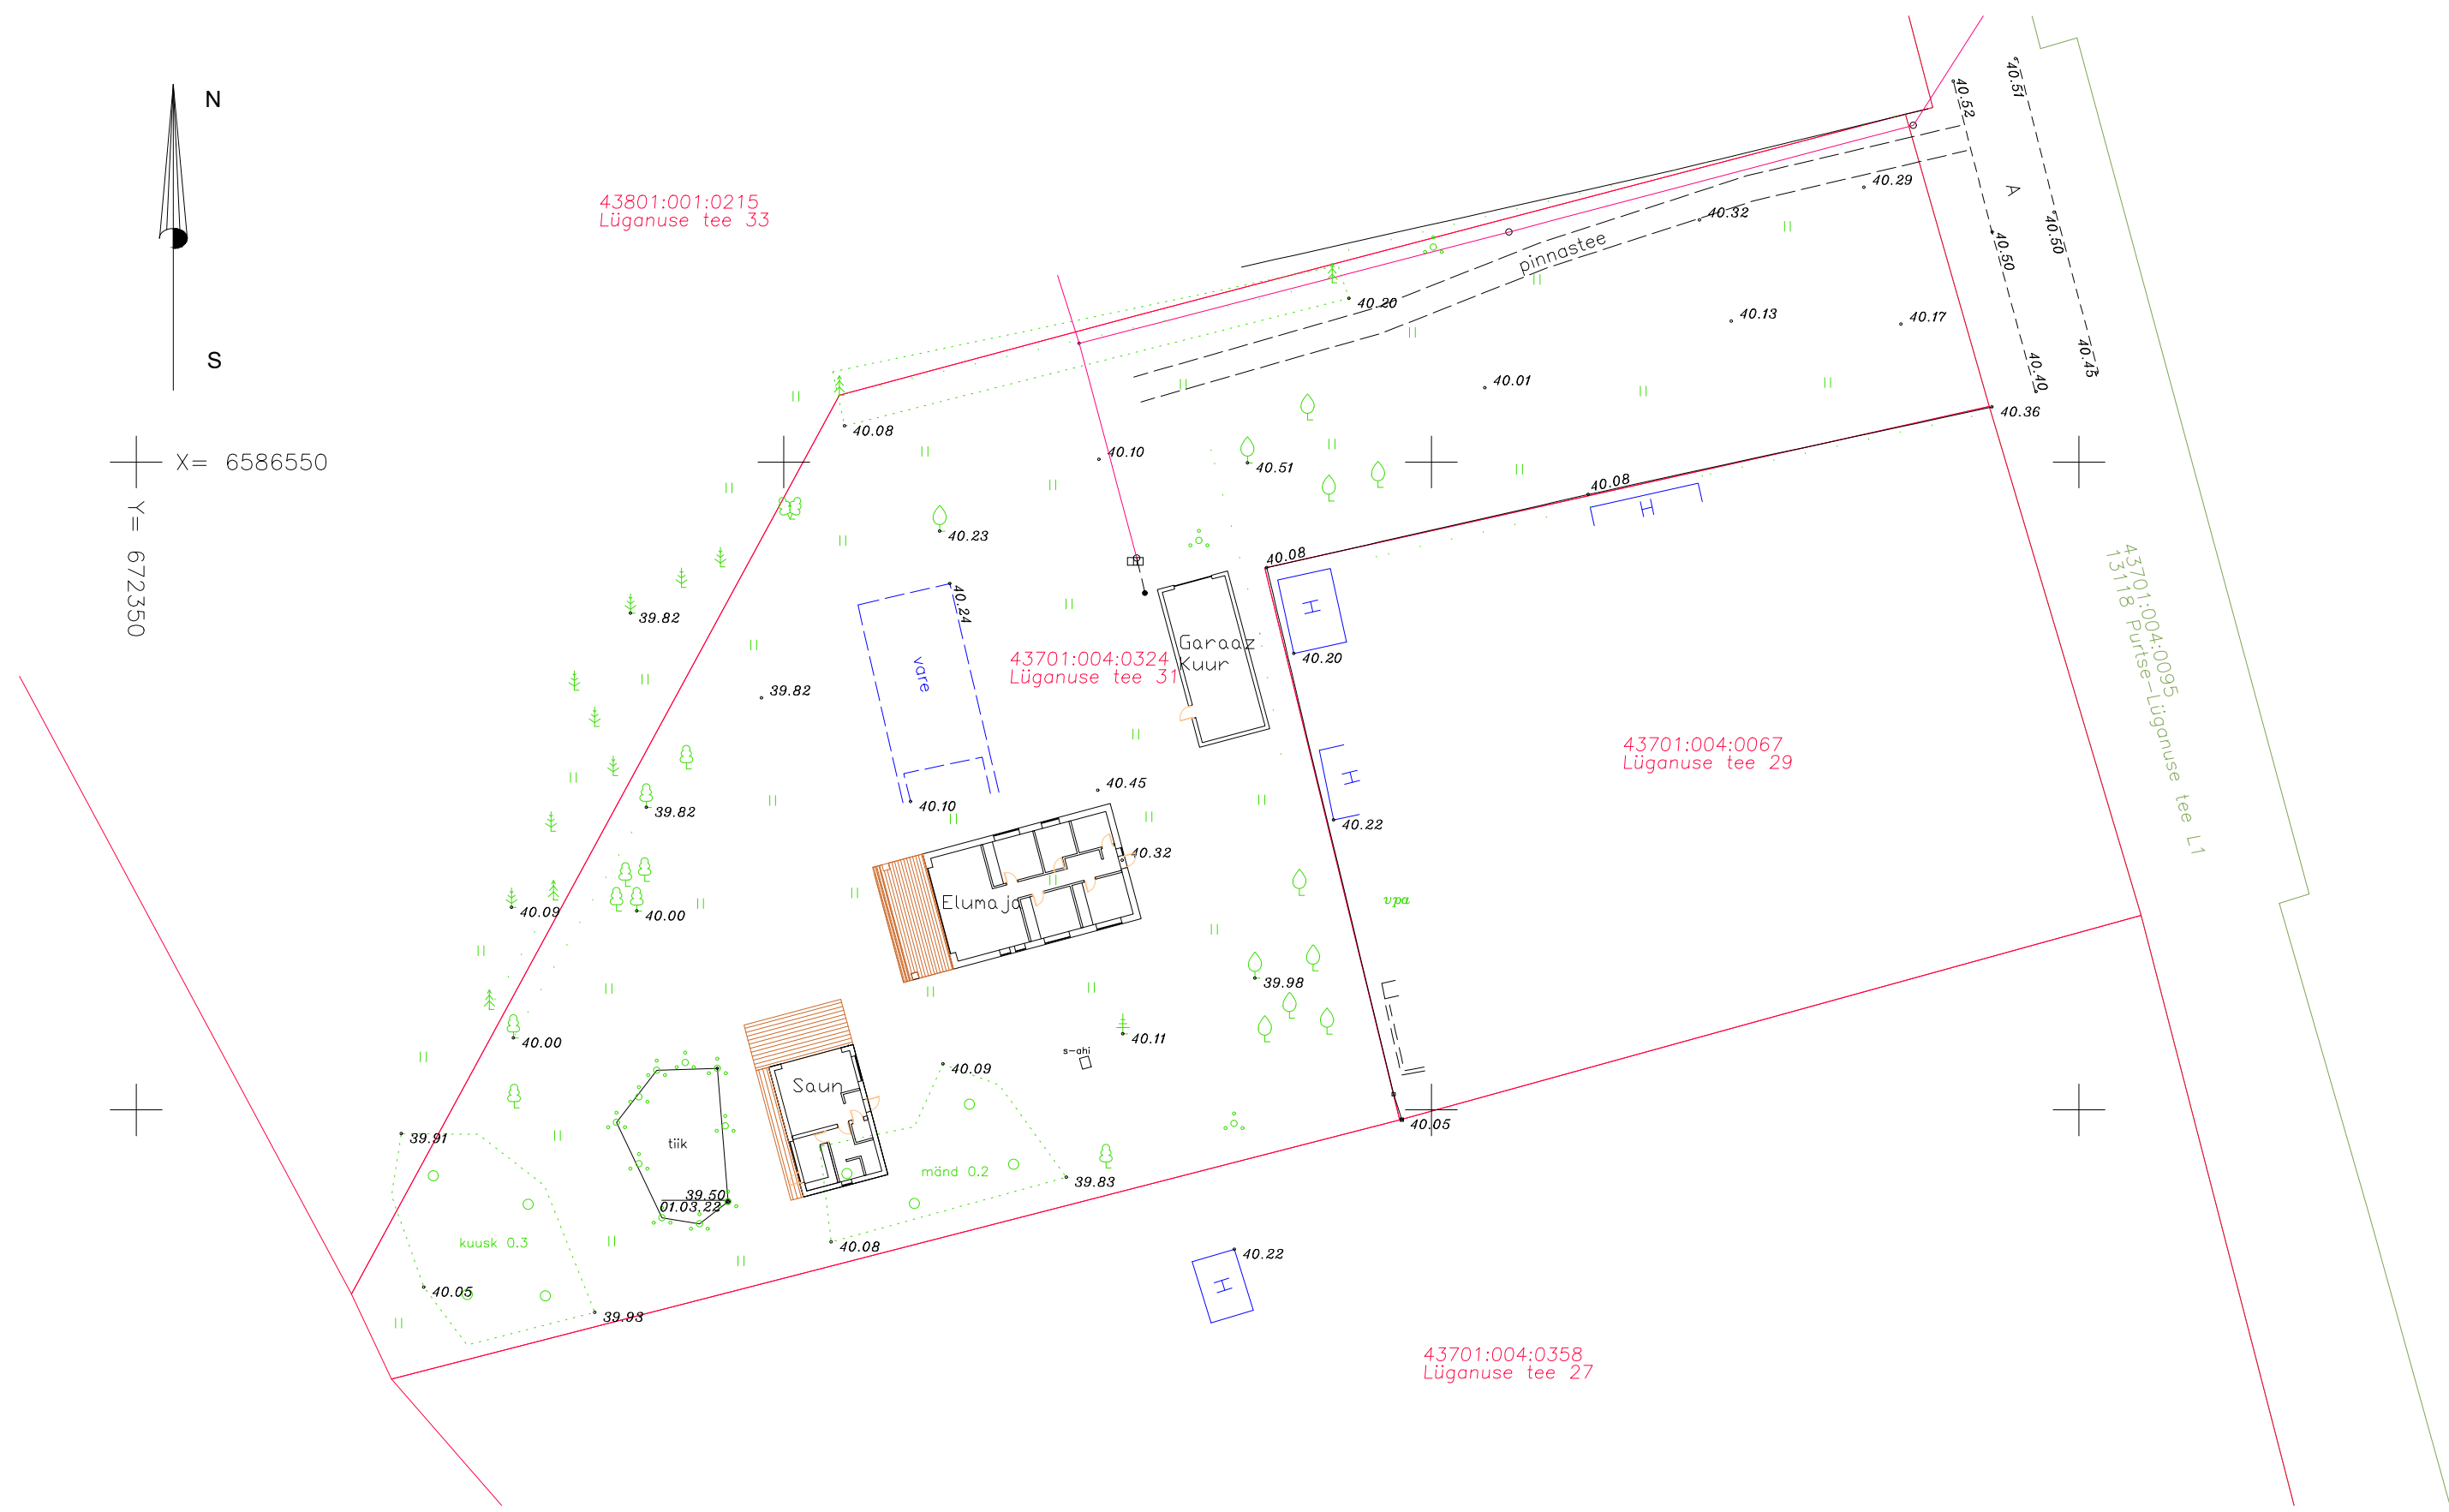

Märkused: Koordinaadid L-Est 97süsteemis, kõrgused EH2000 süsteemis

Objekti nimetus ja aadress Lüganuse tee 31 Lüganuse alevik, Lüganuse vald, Ida-Virumaa	Lehtede arv: 1	Leht nr: 1
	Joonise sisu: DP ESKIIS	Mõõtkava: 1:500
	Koostas: Edvin Reinhold	Kuupäev: 11.11.2022