


Evecon OÜ ja Enery Estonia OÜ tuuleparkide kohaliku omavalitsuse eriplaneering

Ala 2b

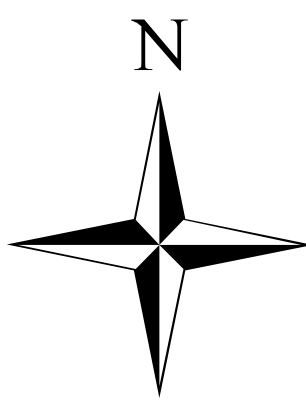


PLANEERITUD LAHENDUS

- Eelvalikuala piir
- Planeeringuala piir
- Krunt
- Hoonestusala
- Planeeritud põhimõtteline tuulik nime/numbriga
- Planeeritud põhimõtteline tuuliku tiiviku ulatus
- Planeeritud põhimõtteline tuuliku vundament
- Planeeritud põhimõtteline juurdepääsutee
- Planeeritud põhimõtteline montaažiplats
- Planeeritud põhimõtteline elektri maakaabelliin
- Planeeritud põhimõtteline alajaam

TAUSTAINFO

- Olemasolev tuulik
- Pärandkultuuriobjekt (punkt)
- Pärandkultuuriobjekt (joon)
- Pärandkultuuriobjekt (ala)
- Vääriselupaik
- Väärtuslik maastik
- Alla 110 kV elektriliin
- 110 - 330 kV elektriliin
- D-kategooria gaasitrass
- Raudtee
- Riigitee
- Kohalik avalik tee
- Metsatee
- Eratee
- Muu tee
- Asustusüksuse piir
- Hoone koos õuega
- Maaparandussüsteemi eesvool
- Vooluveekogu
- Seisuveekogu / suurem vooluveekogu
- Puittaimestik
- Märgala

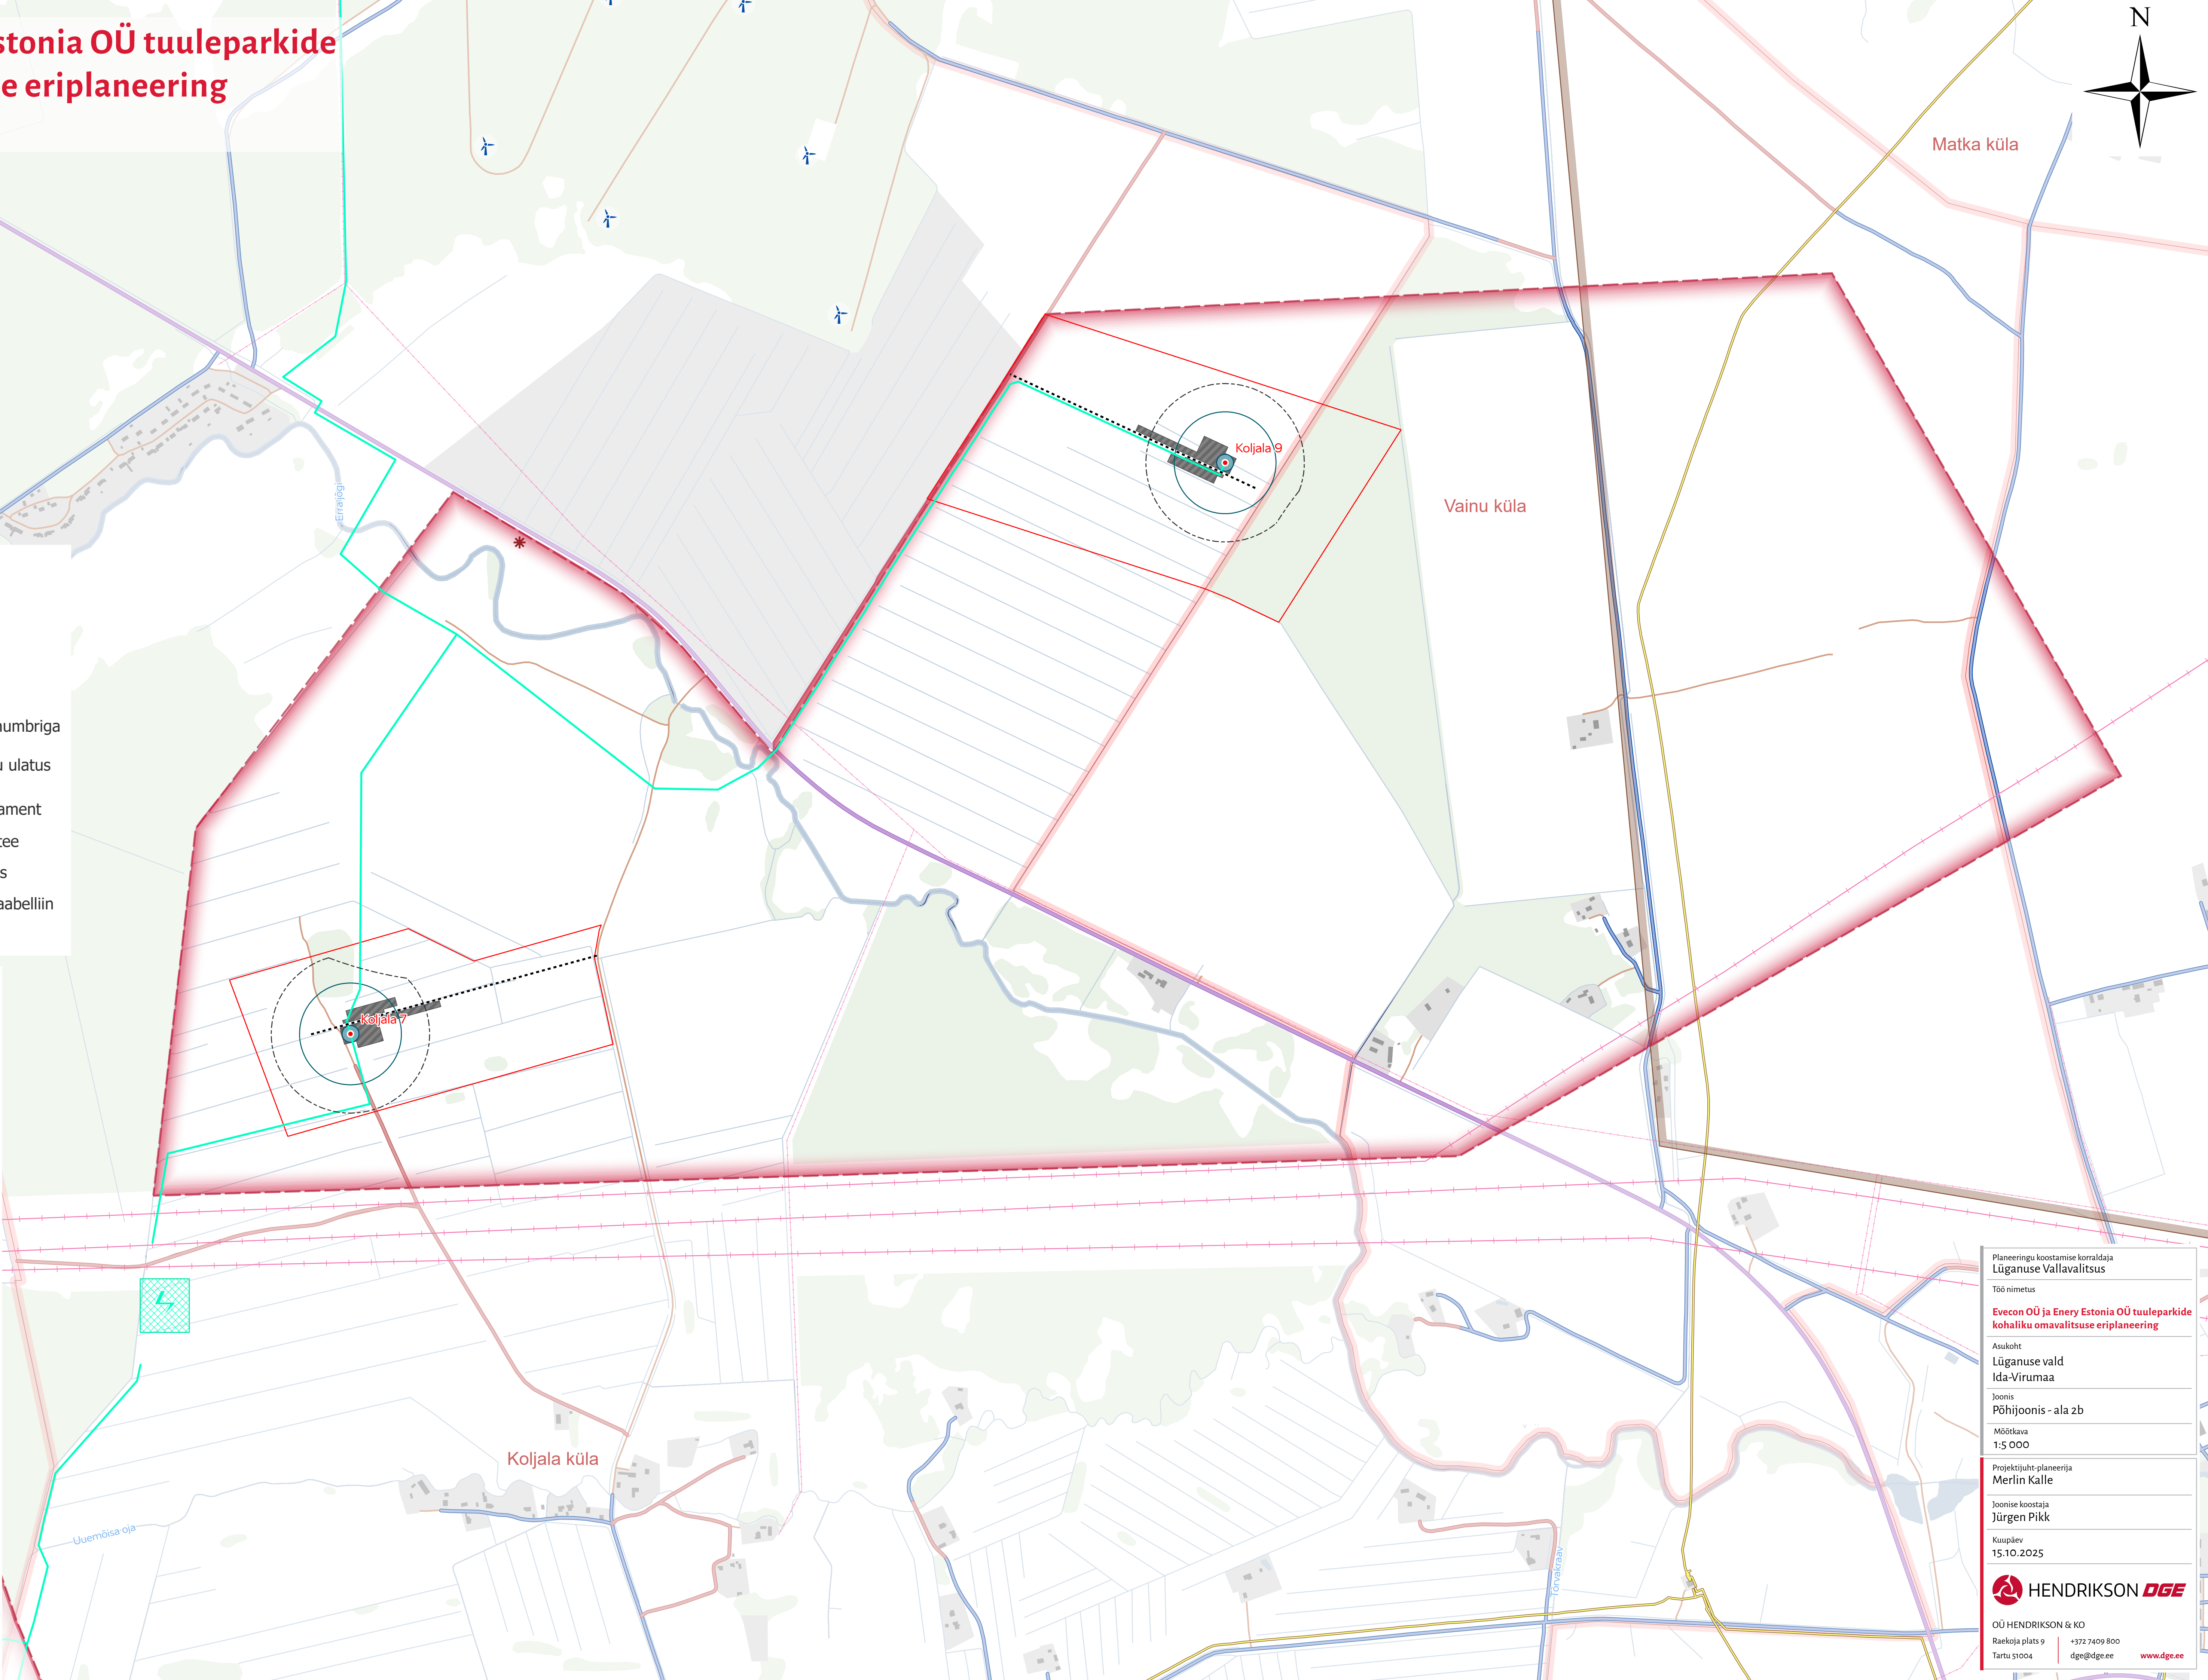

Planeeringu koostamise korraldaja
Lõunase Vallavalitsus

Töö nimetus
Evecon OÜ ja Enery Estonia OÜ tuuleparkide kohaliku omavalitsuse eriplaneering

Asukoht
Lõunase vald
Ida-Virumaa

Joonis
Põhijoonis - ala 2b

Möötkava
1:5 000

Projekti juht-planeerija
Merlin Kalle

Joonise koostaja
Jürgen Pikk

Kuupäev
15.10.2025

 HENDRIKSON & KO

Raekoja plats 9
Tartu 51004

+372 7409 800
dge@dge.ee

www.dge.ee