

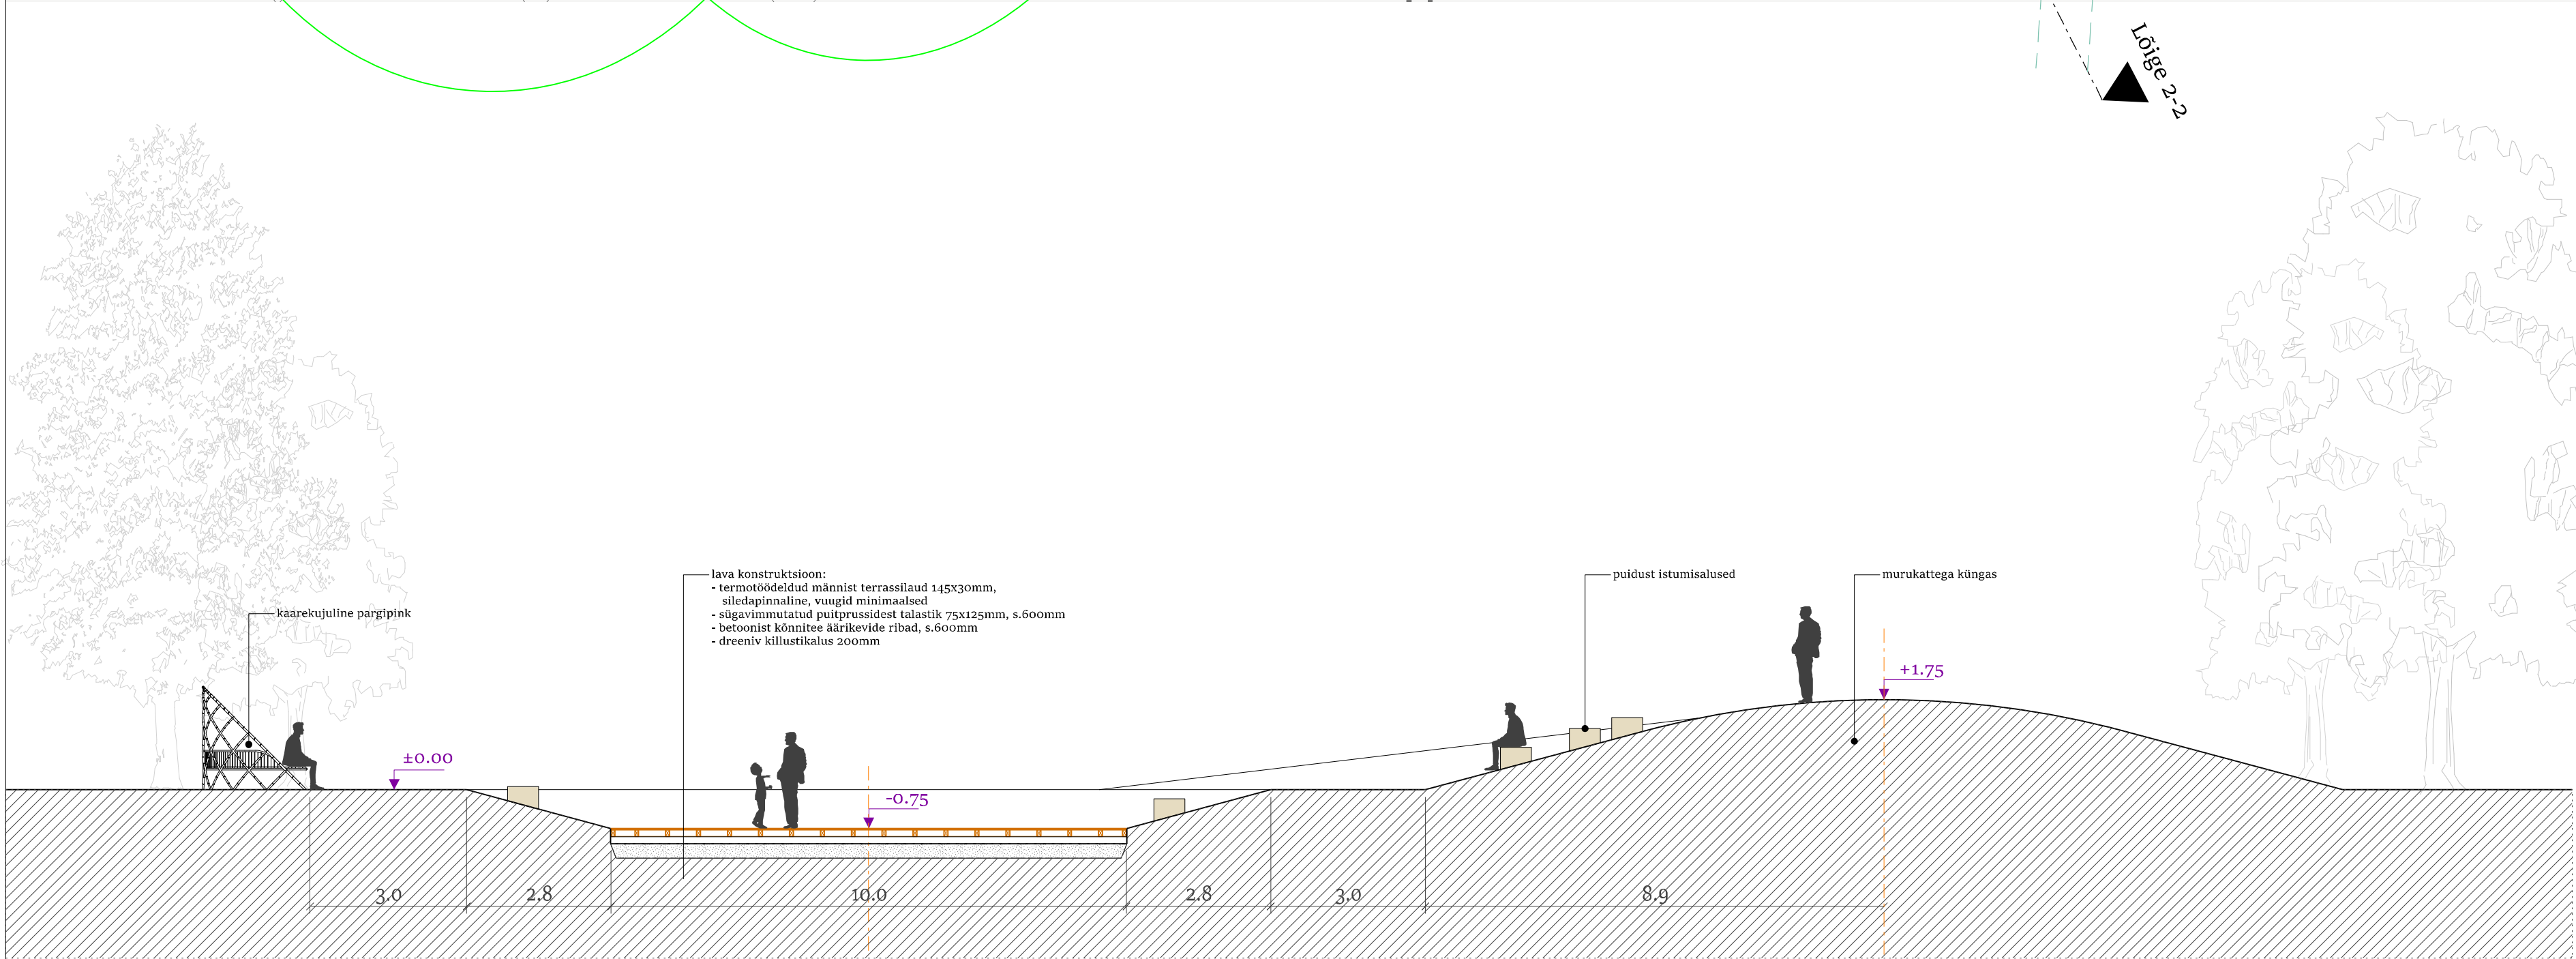


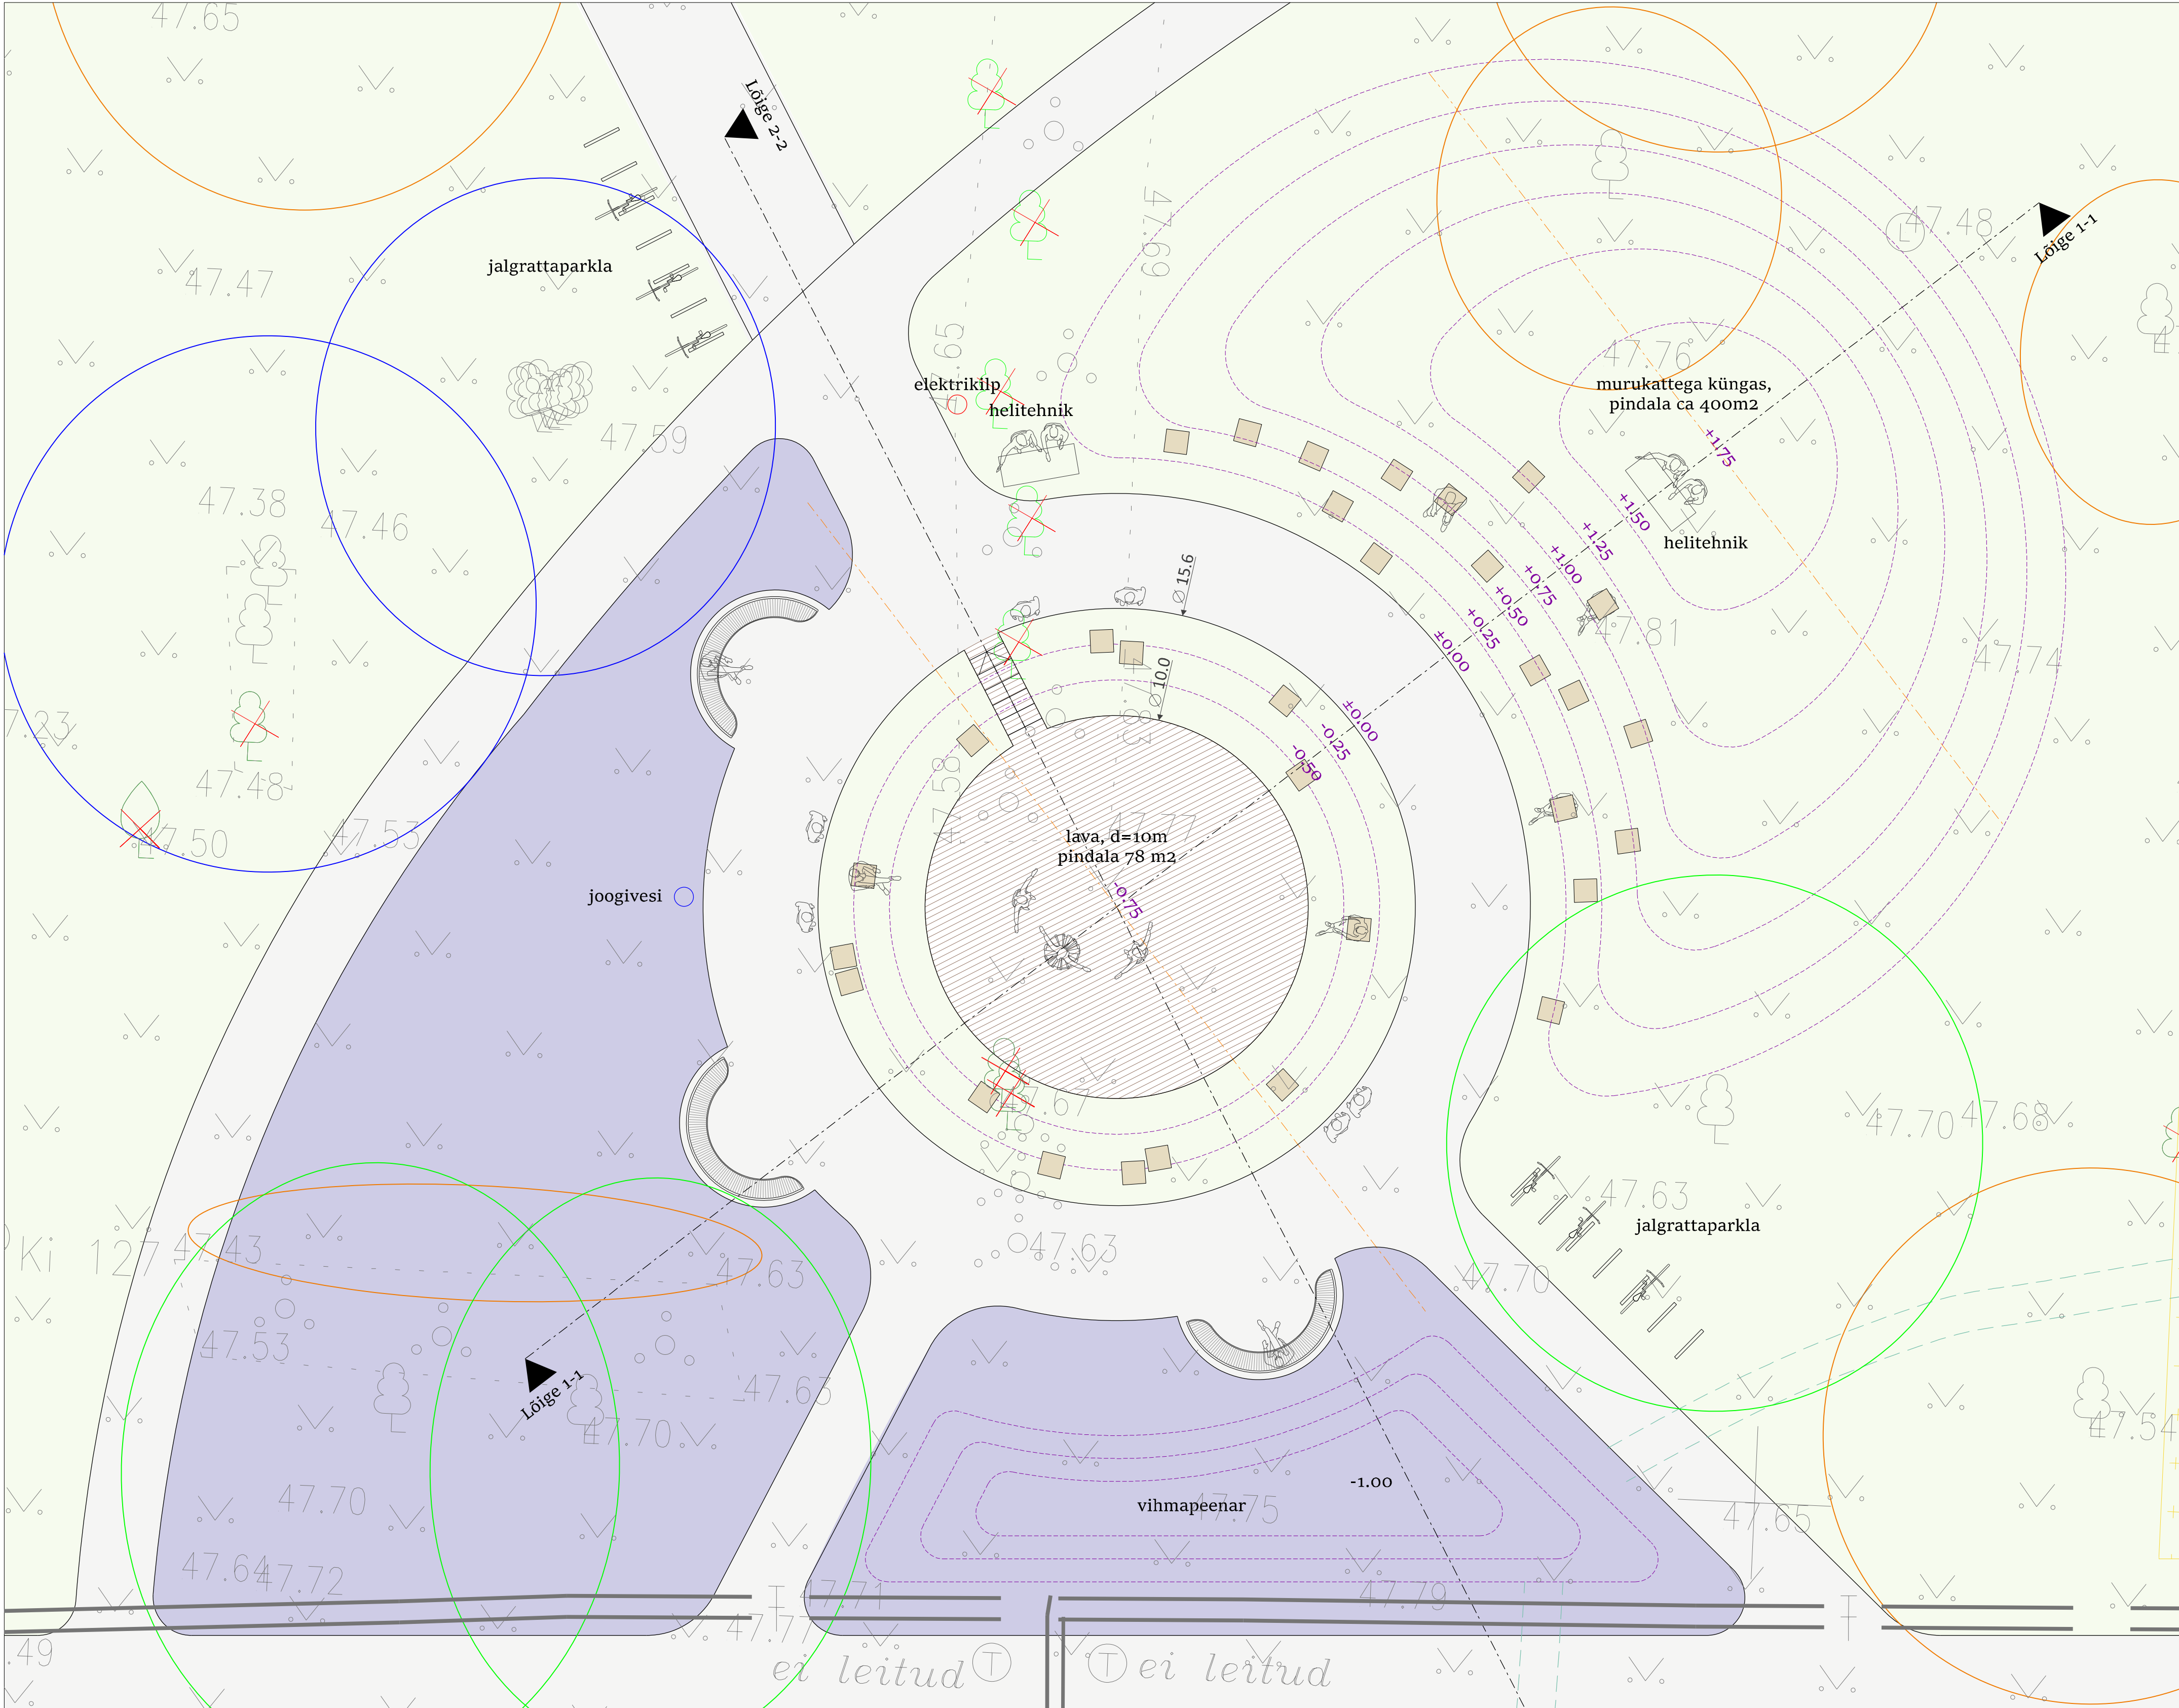

Lõige 1-1 M1:100

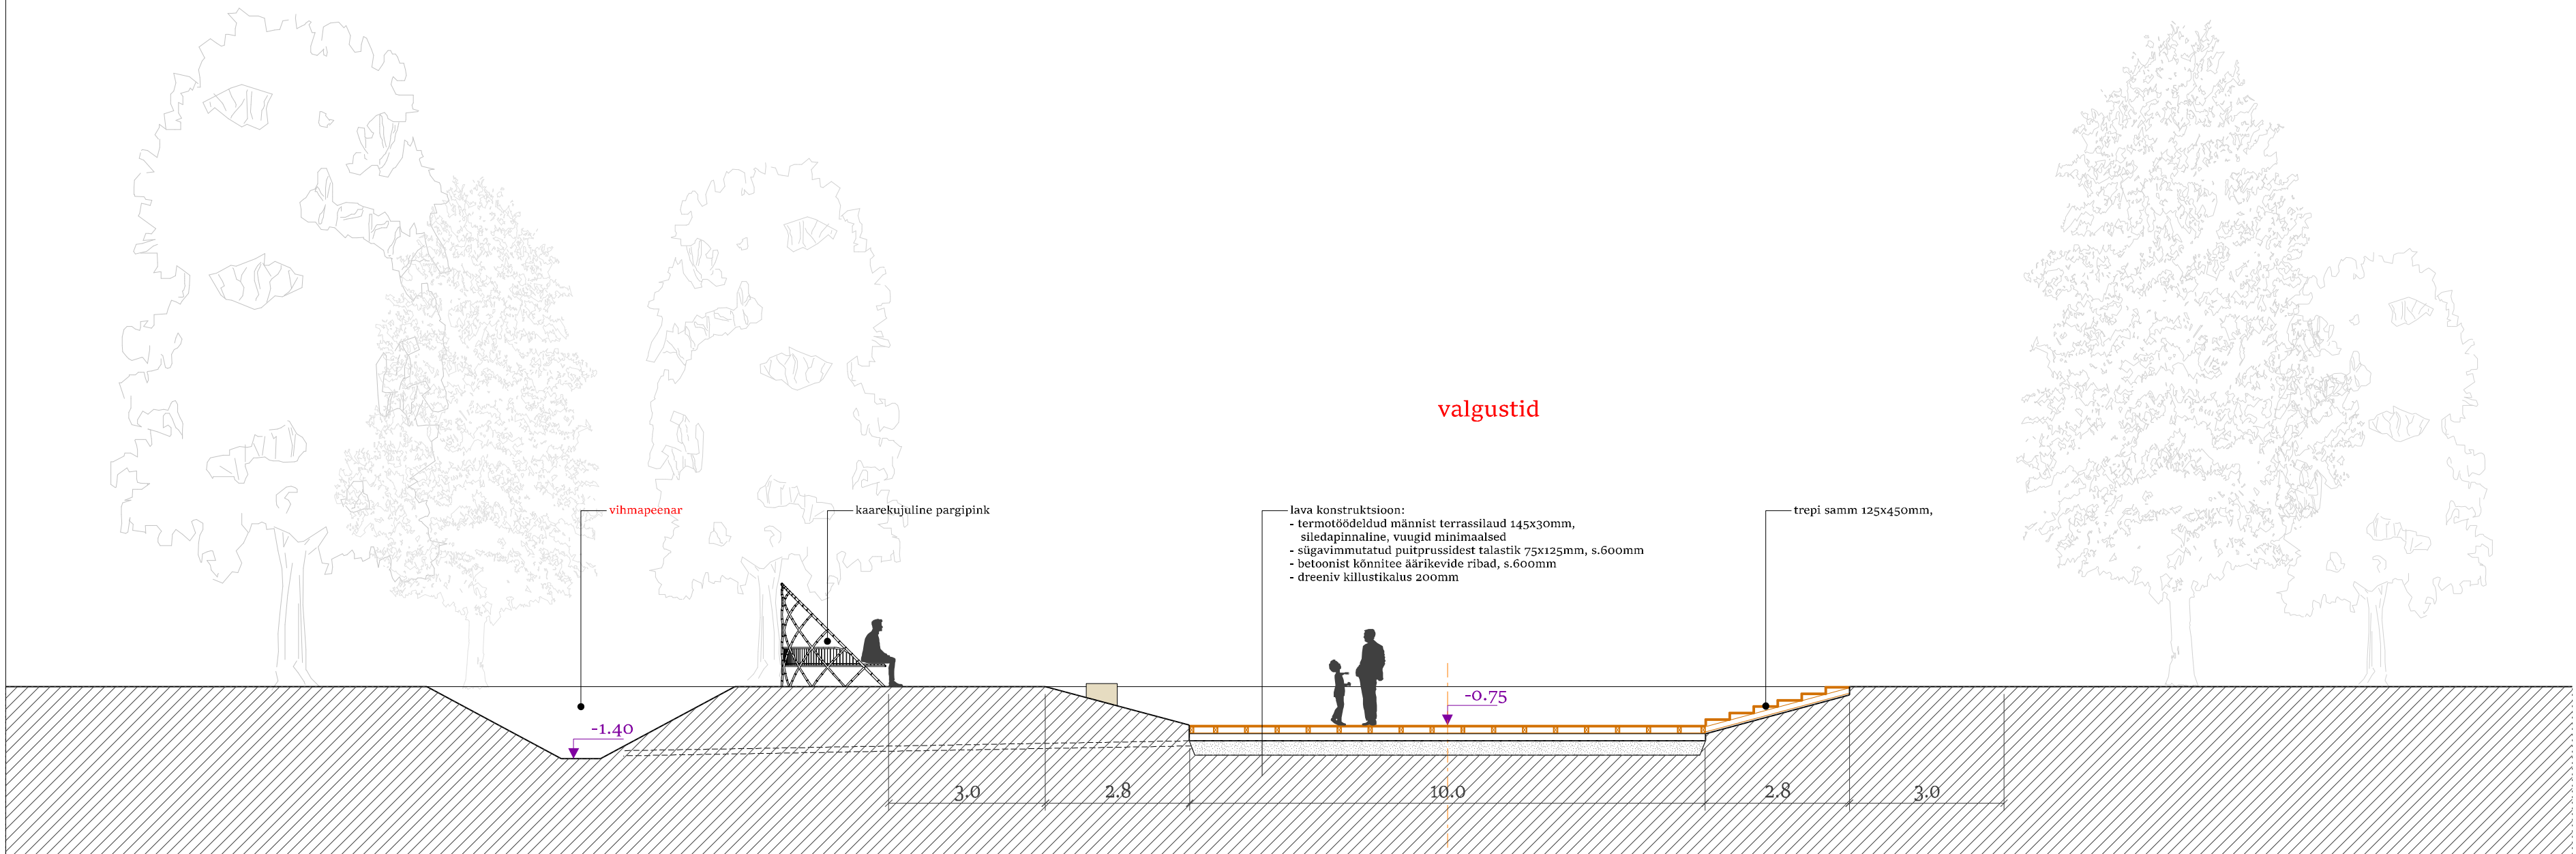

Lõige 2-2 M1:100

700 NR	2476
OBJEKT	KIVIÖLI LINNAKESKUSE VÄLIRUUM
TEHASE	KIVIÖLI Linn, Lõunase valla, Ida-Viru maakond
TEHASE	LÜGANUSE VALLAVALITSUS
TEHASE	Keskpaiste 20, 43199 Kiviõli,
TEHASE	Lõunase valla, Ida-Viru maakond
ARHITEKT	PELLE-STEN VIIBURG
MAASTIKUARHITEKT	MAARJA GUSTAVSON
ESKII	ESKII
JOONIS	ÜRITUSTE VÄLJAK
JOONISE NR	
MOOTKAVA	1:100@A1
KUUPÄEV	
PROJEKTI KOOSTAJA	DOOMINO ARHITEKTIID OÜ
Fardi 6, Tallinn, 11311	
reg 12104241 / mtr E2000215	
+372 5127 789 / pelle@doomino.ee	
DOOMINO	
KÄESOLEV DOKUMENT ON AUTORIOIGUSTEGA KAITSTUD.	
SELLE KOPEERIMINE, LEVITAMINE, REPRODUKTSEERIMINE,	
NING SELLES MUUDATUSTE TEGEMINE ILMA	
AUTORIOIGUSTE VALDAJA LOATA ON KEELATUD.	