


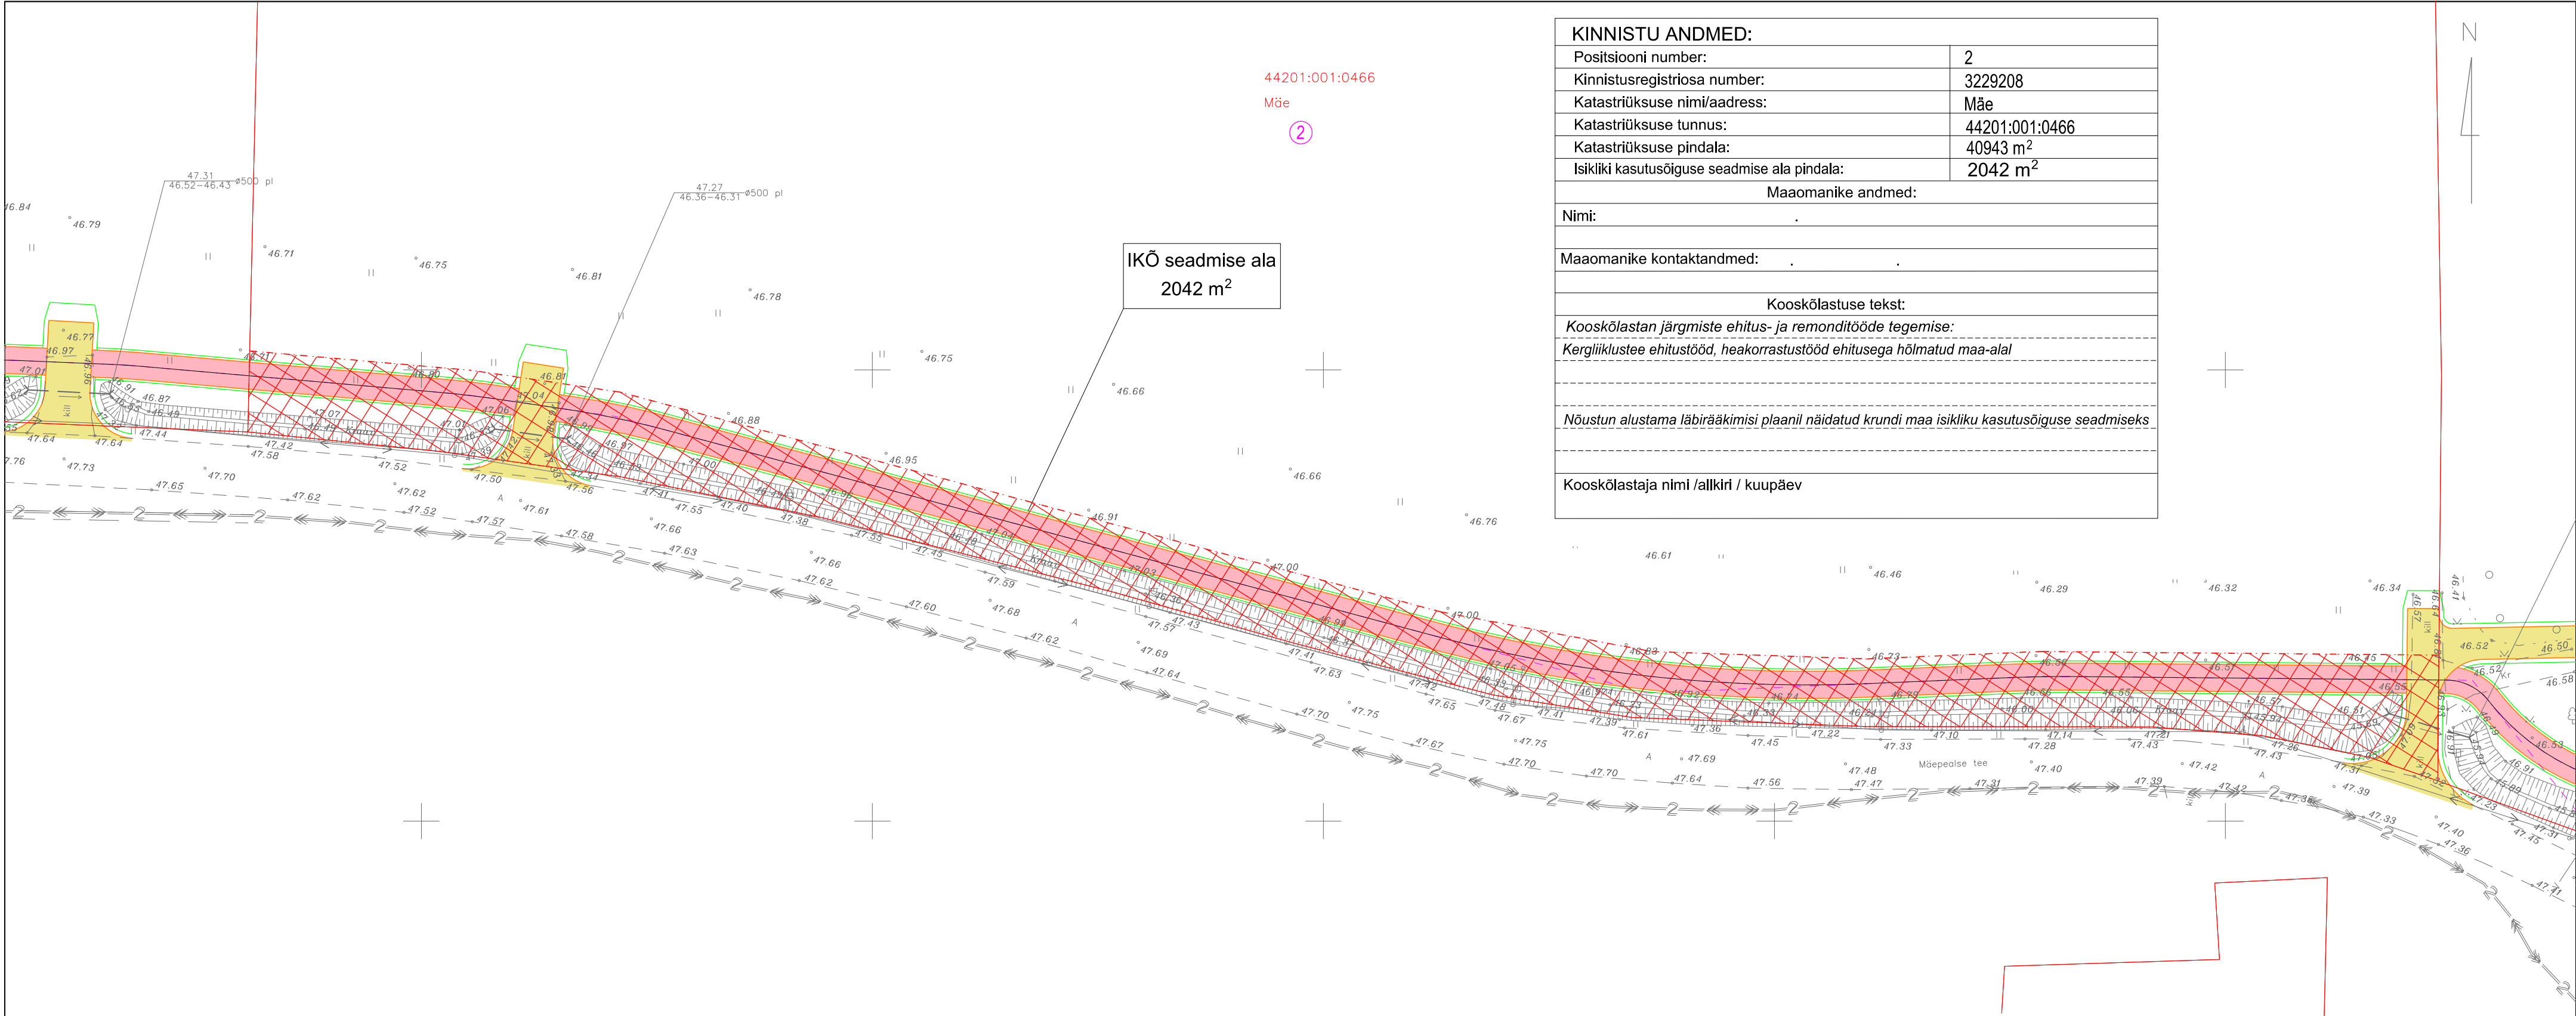

KINNISTU ANDMED:	
Positsiooni number:	2
Kinnistusregistriosa number:	3229208
Katastriüksuse nimi/aadress:	Mäe
Katastriüksuse tunnus:	44201:001:0466
Katastriüksuse pindala:	40943 m ²
Isikliku kasutusõiguse seadmise ala pindala:	2042 m ²
Maaomanike andmed:	
Nimi:	.
Maaomanike kontaktandmed:	
Kooskõlastuse tekst:	
Kooskõlastan järgmiste ehitus- ja remonditööde tegemise:	
Kergliiklustee ehitustööd, heakorrustustööd ehitusega hõlmatud maa-alal	
Nõustun alustama läbirääkimisi plaanil näidatud krundi maa isikliku kasutusõiguse seadmiseks	
Kooskõlastaja nimi /allkiri / kuupäev	

Tingmärgid

②	- positsiooni number
—	- olemasoleva mü piir
- - -	- isikliku kasutusõiguse seadmise piir
▨	- isikliku kasutusõiguse seadmise ala
■	- proj. mahasõitude asf.bet. kate
■	- proj. jalgtee asf.bet. kate
—	- proj. katte serv
—	- proj. peenra serv
— - - - -	- proj. truu

Projekteerijad:  OÜ PALMPRO reg kood 11046206 Nõmmiku 21, Saue linn 76506 Harjumaa tel: 735 2929; 509 7516; e-mail: info@palmprow.ee MTR reg.nr: EEP000168		Töö nimetus: IDA-VIRUMAA, KIVIÖLI LINNAS VABADUSE PUIESTEE - MÄEPEALSE TEE KERGLIIKLUSTEE EHITUSPROJEKT		Tellija: LÜGANUSE VALLAVALITSUS Keskpuiestee 20, Kiviõli linn 43199 Ida-Virumaa Reg 77000223 Tel. 332 1320 E-post: valitsus@lyganuse.ee	
Vastutav spetsialist: Tiit Korn		Allkiri: /allkirjastatud digitaalselt/		Ehitise asukoht: Vabaduse pst (30901:006:0027), Sonda tee 30901:004:0006) ja Mäepealse tee (30901:004:0015)	
Projekteerija: Tiit Korn		Allkiri: /allkirjastatud digitaalselt/		Projekti staadium: PP	Kuupäev: 05.07.2025
				Joonise number: IKÕ-2	Skaala: 1:500
				Töö number: 371	