
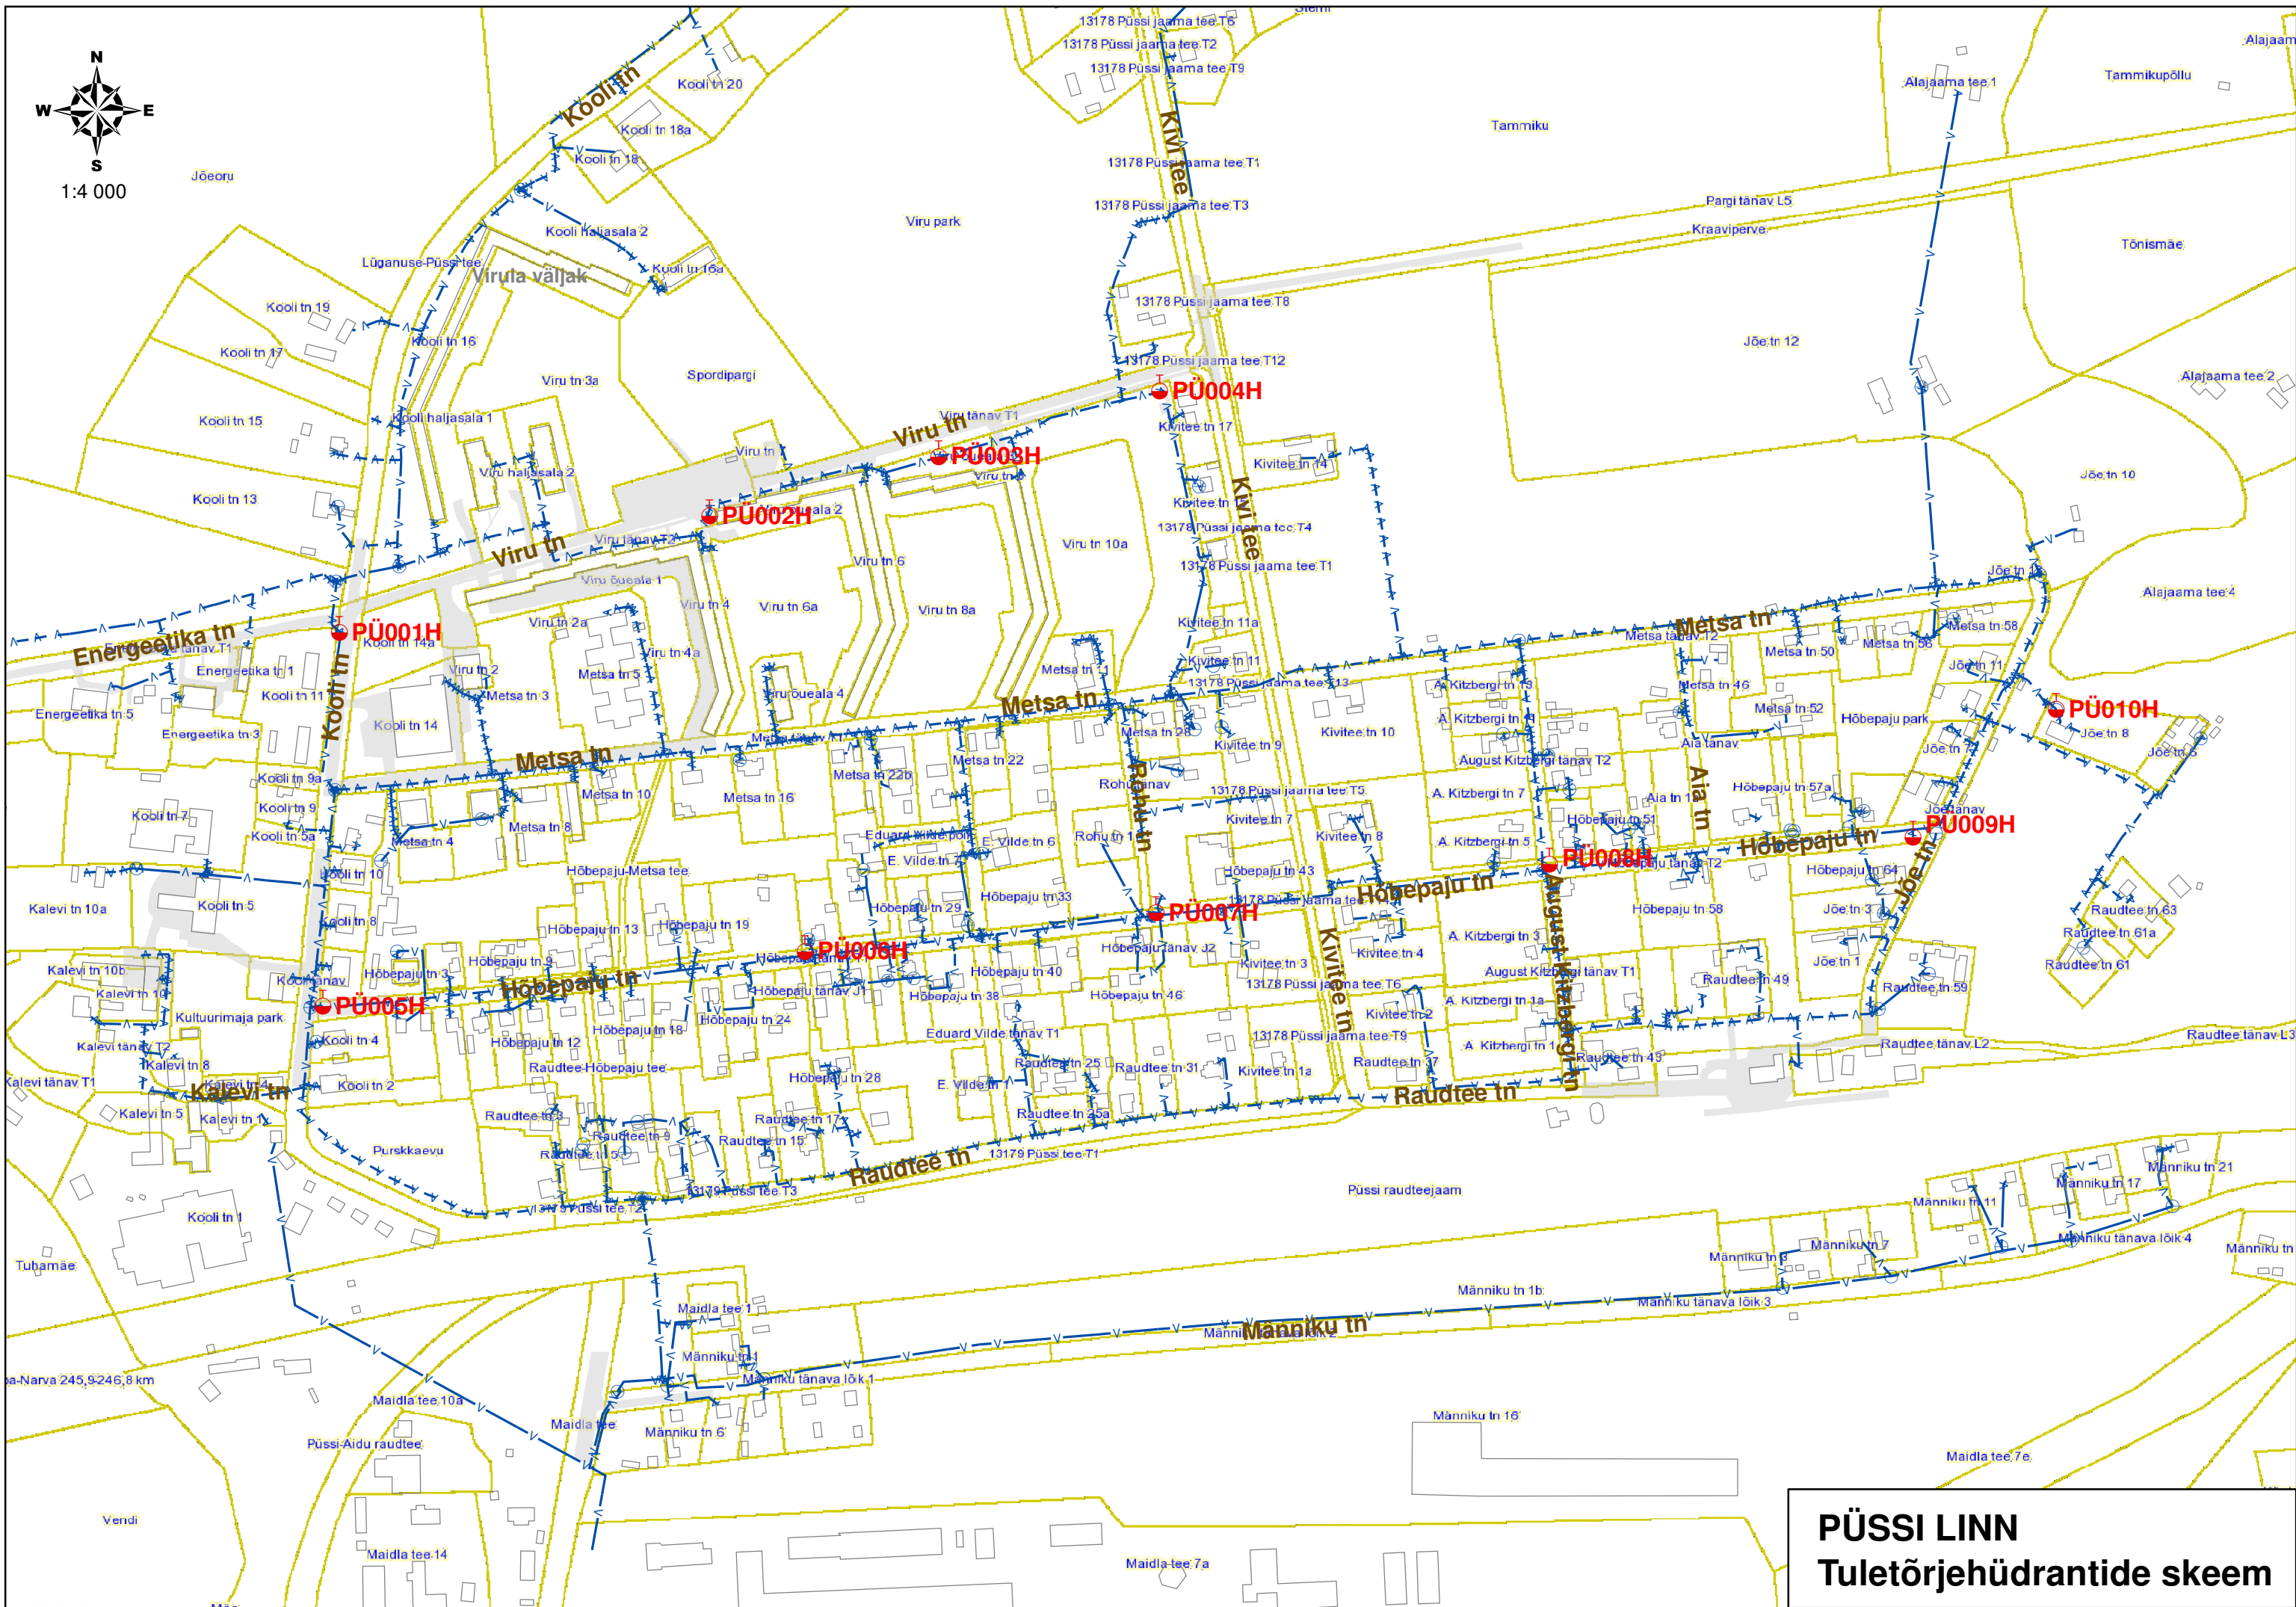


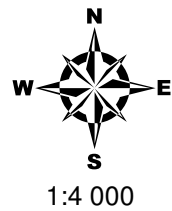

PÜSSI LINN
Tuletõrjehüdrantide skeem