


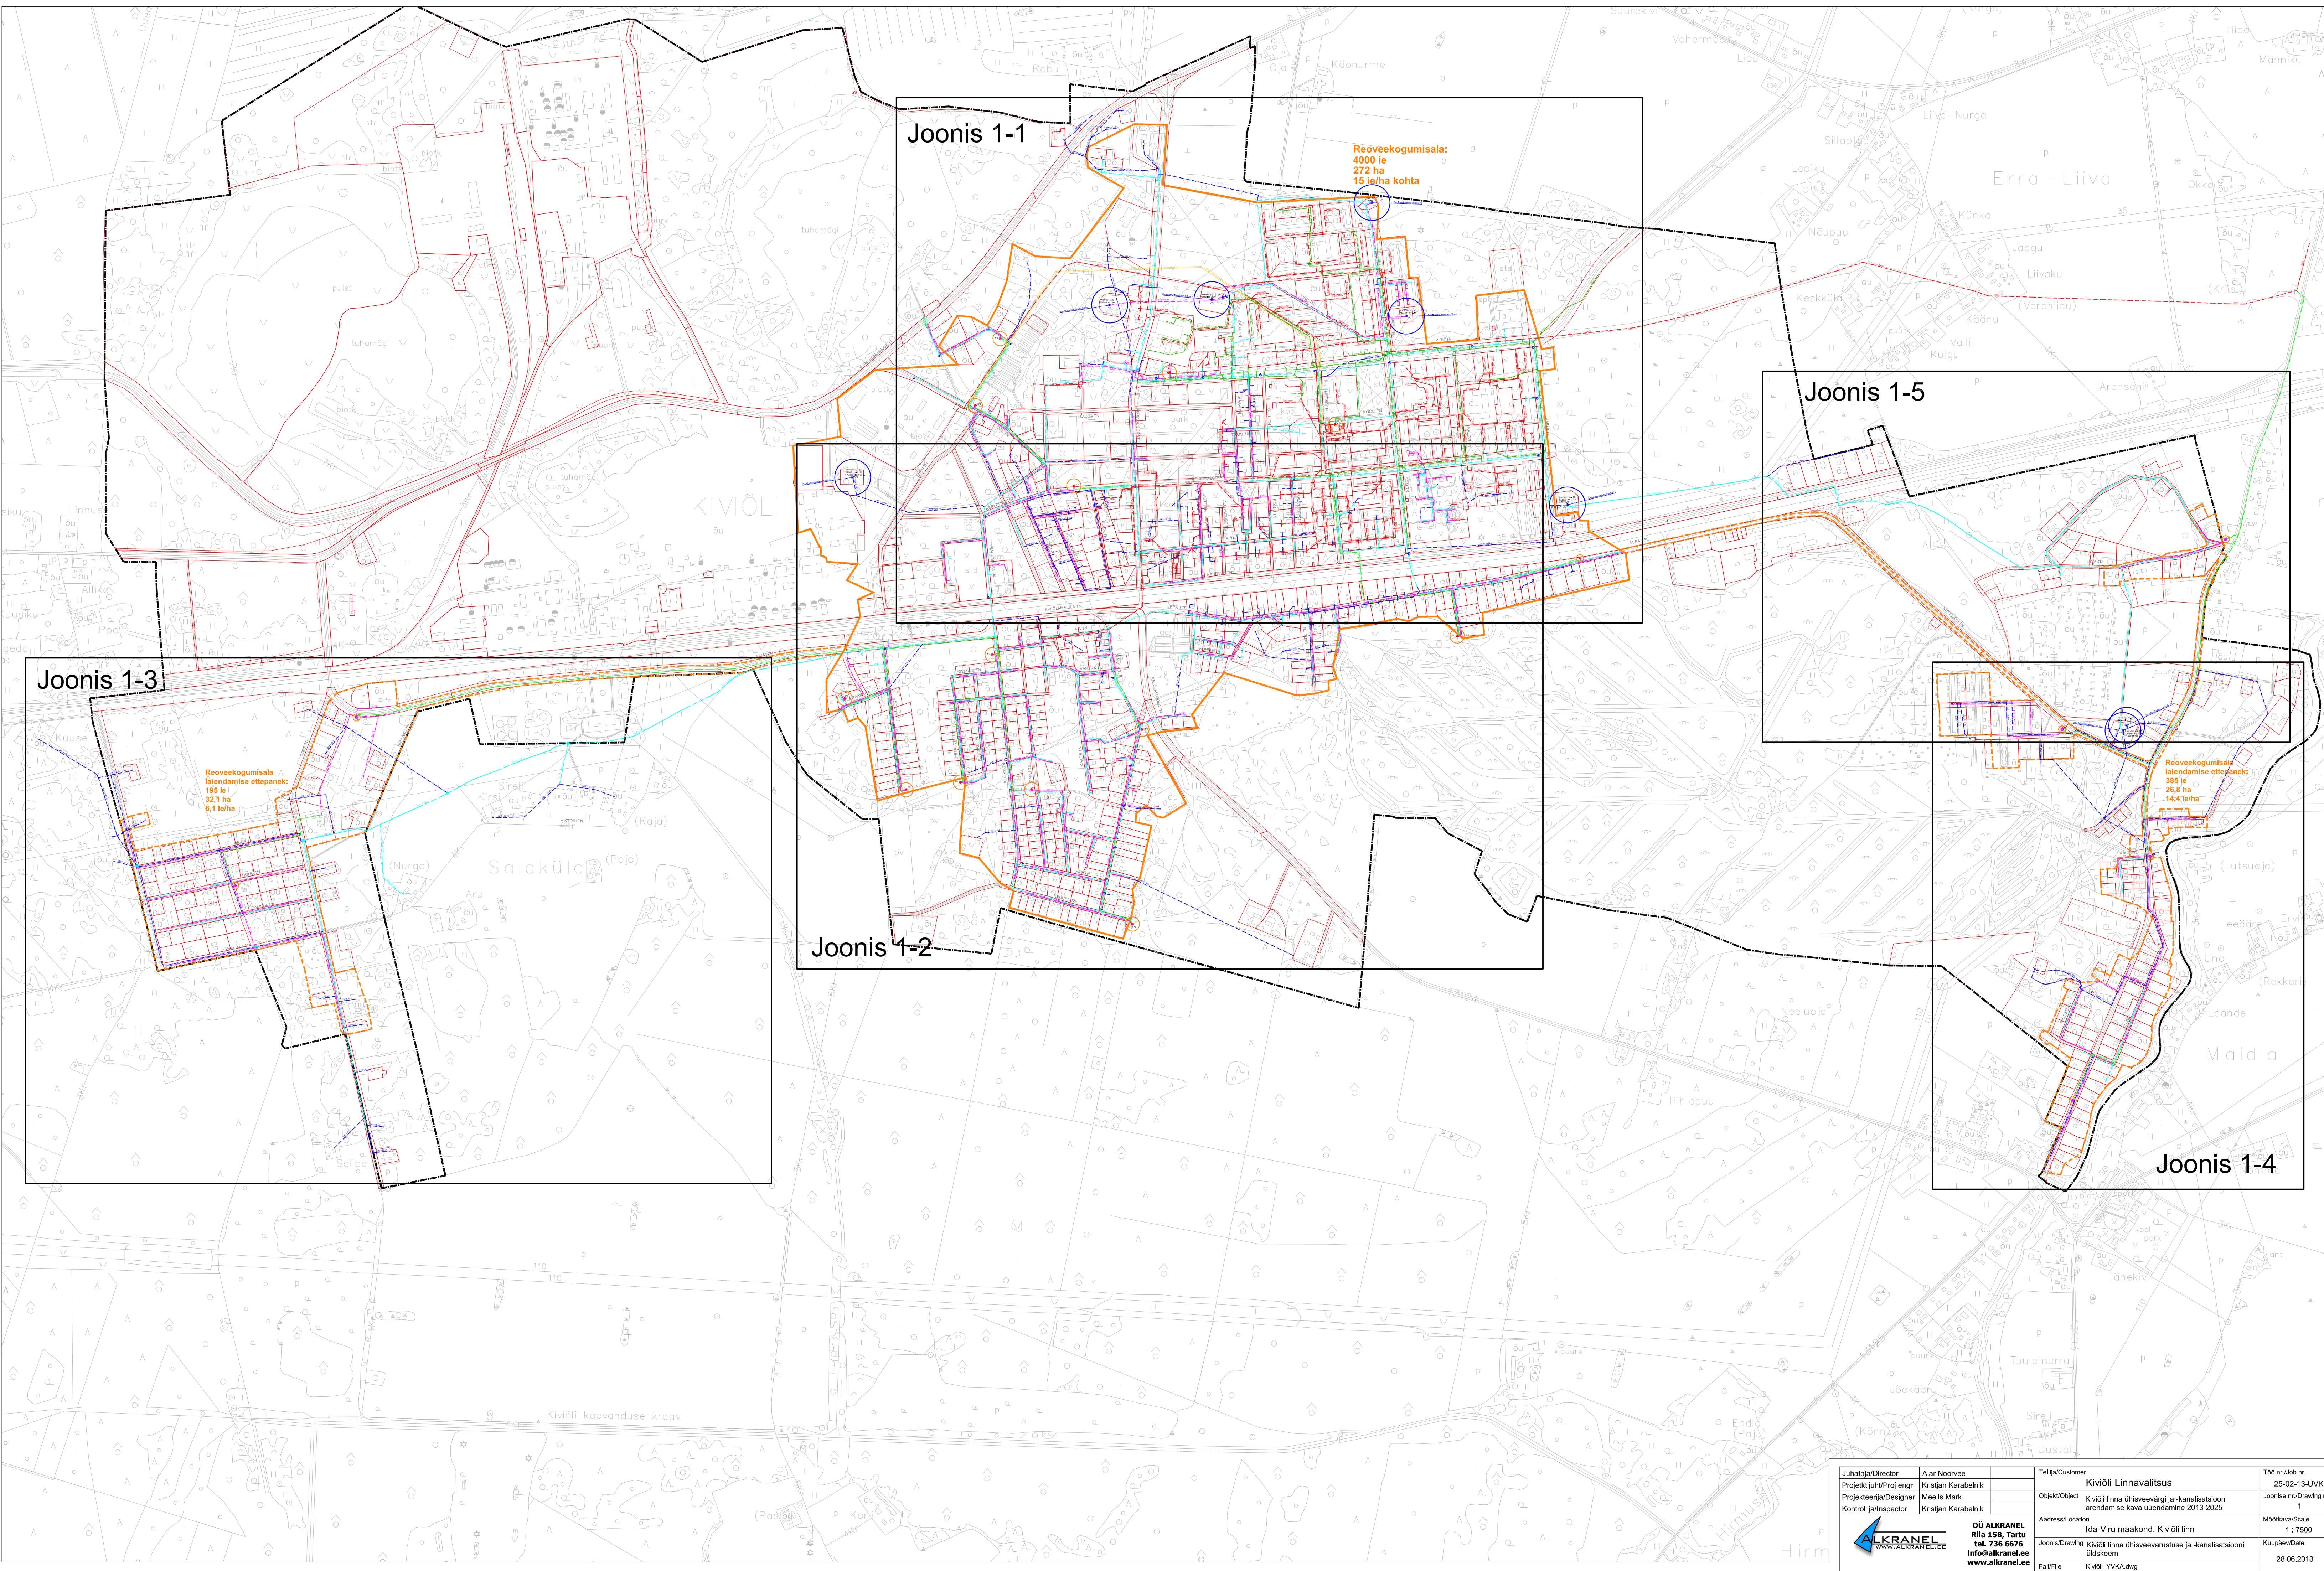

Joonis 1-1

Raeeveekogumisala:
4000 le
272 ha
15 le/ha kohta

Joonis 1-5

Joonis 1-3

Raeeveekogumisala
laiendamise ettepanek:
195 le
32,1 ha
6,1 le/ha

Joonis 1-2

Joonis 1-4

Raeeveekogumisala
laiendamise ettepanek:
385 le
26,8 ha
14,4 le/ha

Juhataja/Director	Alar Noorvee	Tellijä/Customer	Kiviõli Linnavalitsus	Töö nr./Job nr.	25-02-13-ÜVK
Projekti juht/Proj. engr.	Kristjan Karabelnik	Object/Object	Kiviõli linna ühisveevärgi ja -kanalisatsiooni arendamise kava uuendamine 2013-2025	Joonise nr./Drawing nr.	1
Projektsuunaja/Designer	Meelis Mark	Address/Location	Ida-Viru maakond, Kiviõli linn	Mõõtkava/Scale	1 : 7500
Kontrollija/Inspector	Kristjan Karabelnik	Joonis/Drawing	Kiviõli linna ühisveevarustuse ja -kanalisatsiooni üldskeem	Kuupäev/Date	28.06.2013
OÜ ALKRANEL Rila 158, Tartu tel. 736 6676 info@alkranel.ee www.alkranel.ee		Faili nimi	Kiviõli_YVKA.dwg		