


Reoveekogumisala  
 laiendamise ettepanek:  
 195 ie  
 32,1 ha  
 6,1 ielha

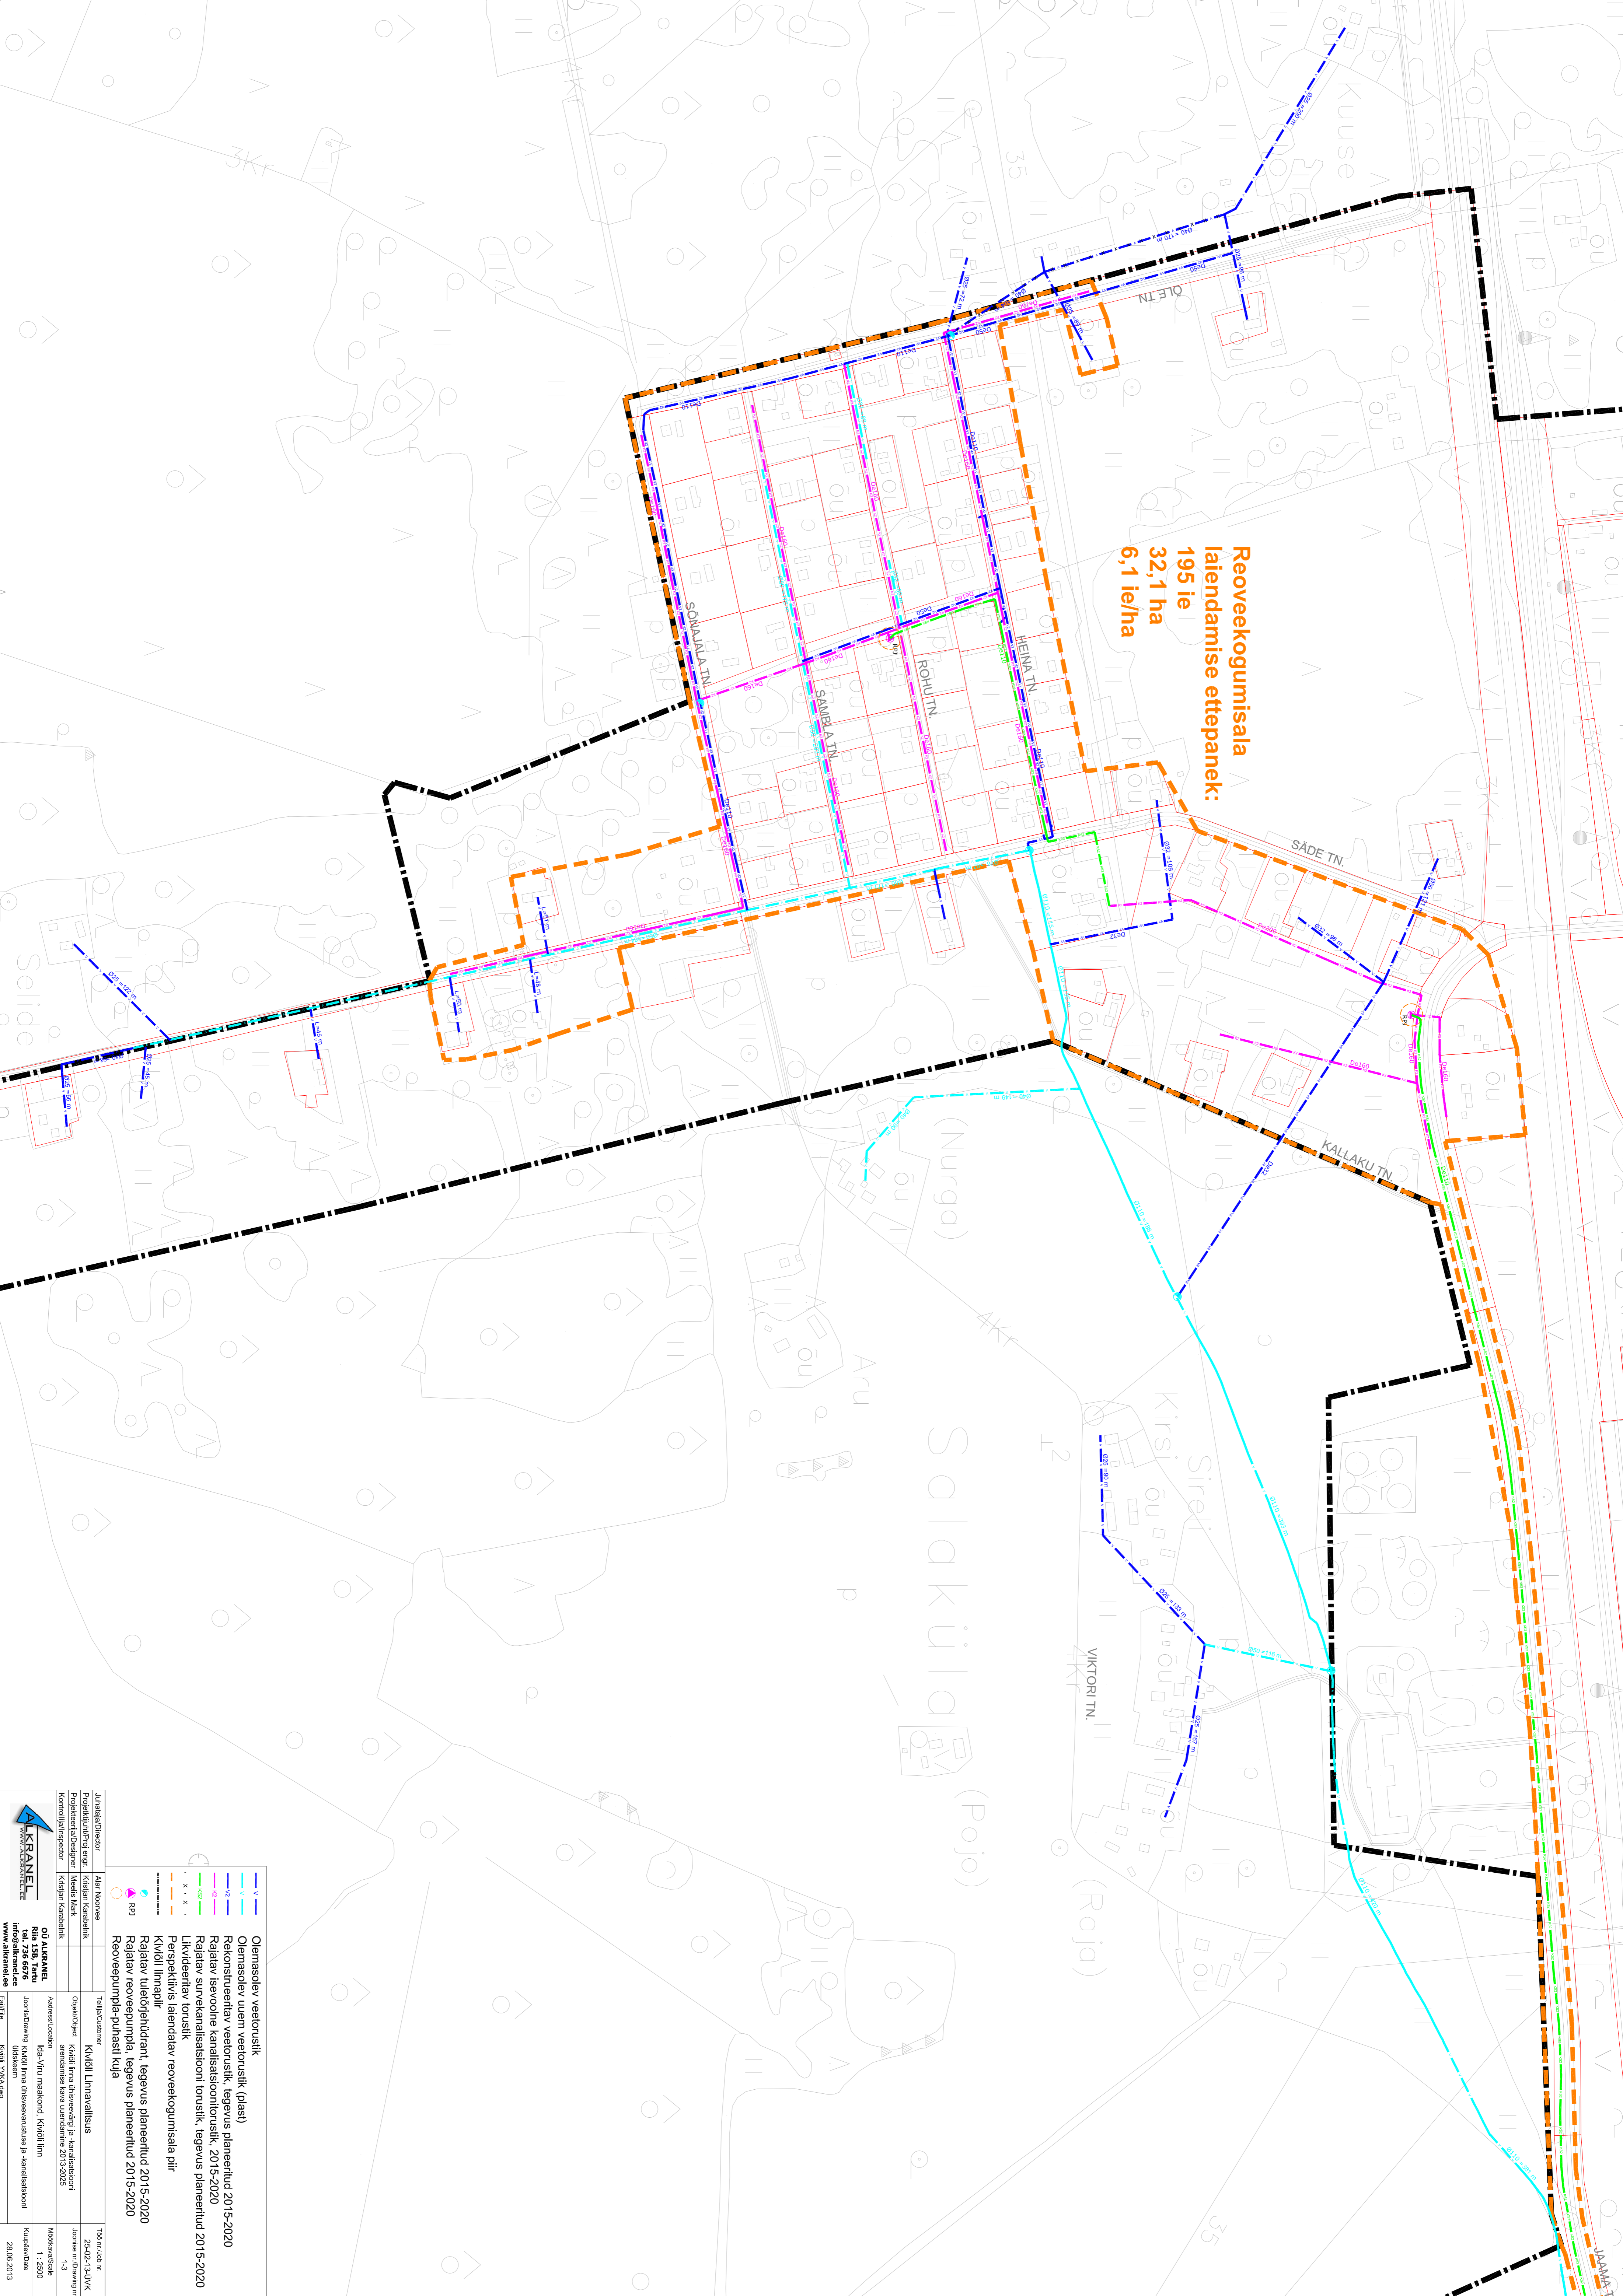

Ühiskondlikud	Alar. Kerevee	Taalisüsteemid	Töö nr./Lõhn nr.
Projekteerijad/autor	Kristina Karanblik	Kivipiil Linnavalitsus	26-02-13-DJK
Projekteerijad/autor	Kristina Karanblik	Kivipiil linna (Puhurajoon) ja Arendajate poolt	Joone nr./Draivng nr.
Kontrollinud/inspektor	Kristina Karanblik	arendamisel oleva uuearenduse 2013-2025	1-3
Arvutatud/autor		Ida-Viru maakond, Kivipiil linn	Muudatusteala
Arvutatud/autor		Kivipiil linn	1 : 2500
Arvutatud/autor		Kivipiil linn	Kuupäev/kuu
Arvutatud/autor			28.06.2013

Olemasolev veetorusik (plasti)  
 Olemasolev uuem veetorusik, tegevus planeeritud 2015-2020  
 Rekonstrueeritav veetorusik, tegevus planeeritud 2015-2020  
 Rajatav isevoolu kanalatsioonitorusik, 2015-2020  
 Rajatav survekanalatsioonitorusik, tegevus planeeritud 2015-2020  
 Lükivõrgu torusik  
 Perspektiivne laiendatav reoveekogumisala piir  
 Kivipiil linna piir  
 Rajatav tuleohutudrants, tegevus planeeritud 2015-2020  
 Rajatav reoveepumpja, tegevus planeeritud 2015-2020  
 Reoveepumpja-puhastis kuja

**AKRANE**  
 info@akrane.ee  
 www.akrane.ee