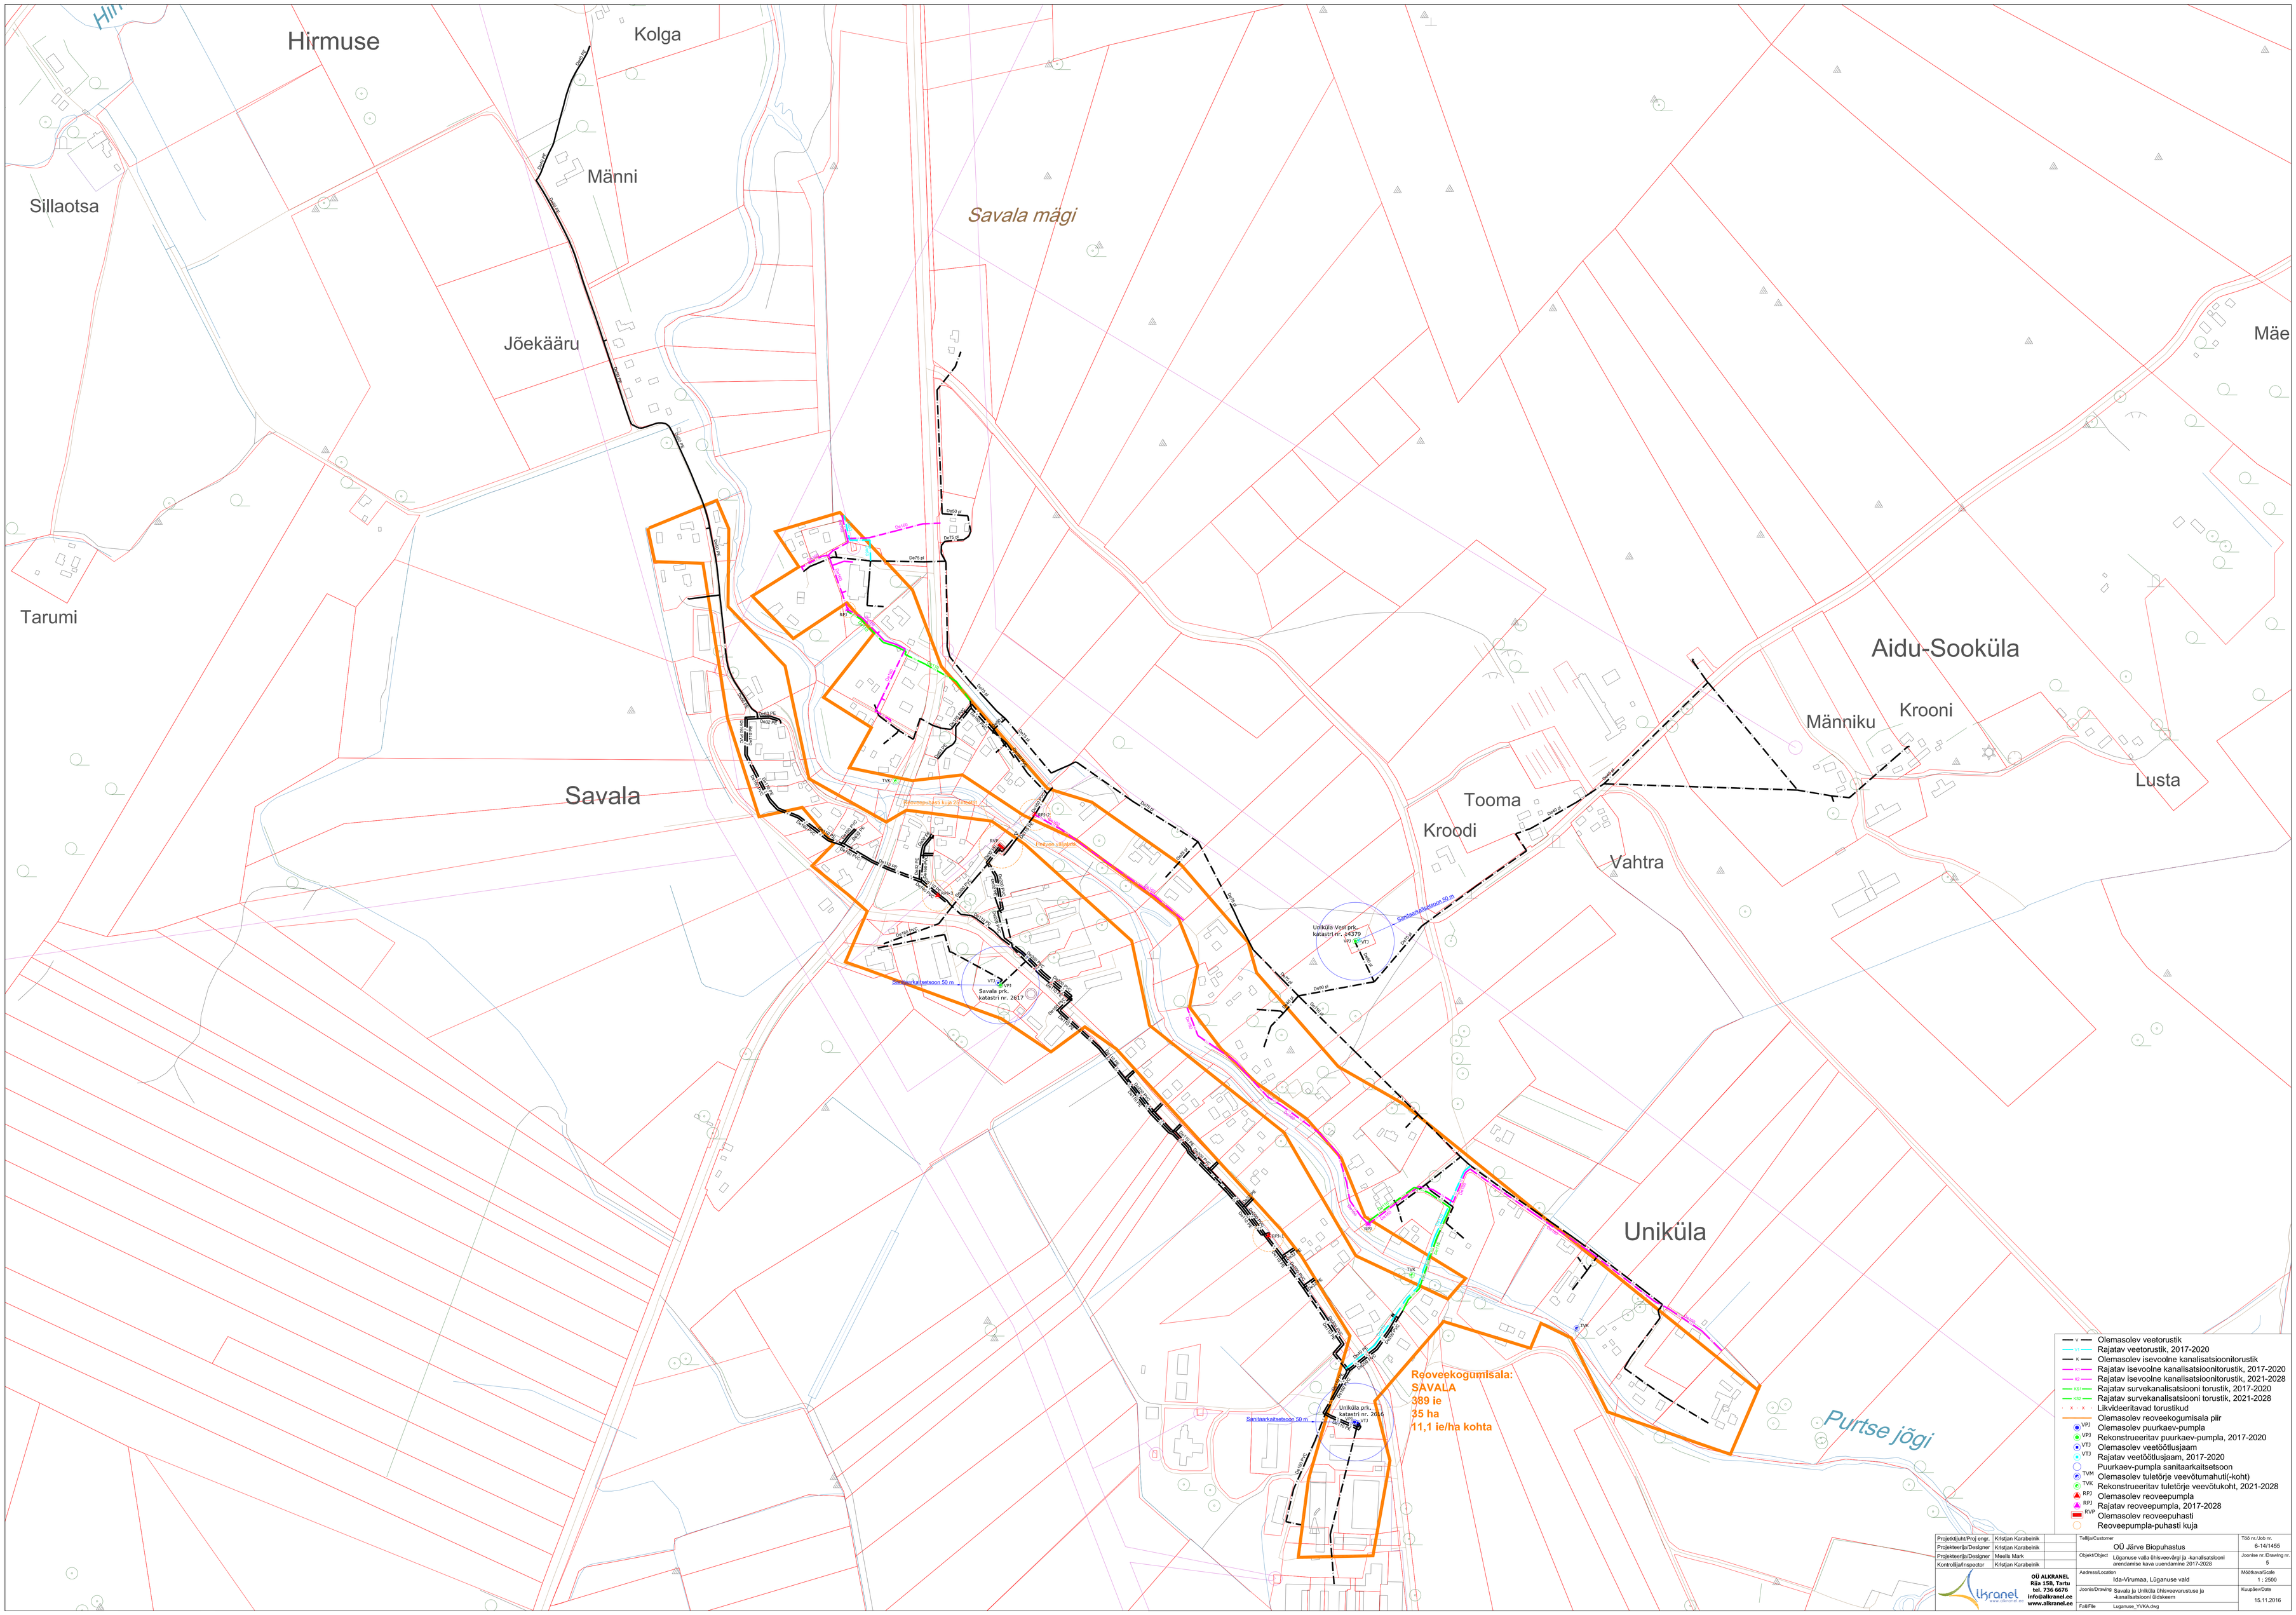

Hirmuse
Kolga
Männi
Sillaotsa
Savala mägi
Jõekääru
Tarumi
Savala
Aidu-Sooküla
Männiku
Krooni
Lusta
Tooma
Kroodi
Vahtra
Uniküla
Purtse jõgi
Reoveekogumisala:
SAVALA
389 ie
35 ha
11,1 ie/ha kohta
Olemasolev veetorustik
Rajatav veetorustik, 2017-2020
Olemasolev isevoolne kanalisatsioonitorustik
Rajatav isevoolne kanalisatsioonitorustik, 2017-2020
Rajatav isevoolne kanalisatsioonitorustik, 2021-2028
Rajatav survekanalisatsiooni torustik, 2017-2020
Rajatav survekanalisatsiooni torustik, 2021-2028
Likvideeritavad torustikud
Olemasolev reoveekogumisala piir
Olemasolev puurkaev-pumpla
Rekonstrueeritav puurkaev-pumpla, 2017-2020
Olemasolev veetöötlusjaam
Rajatav veetöötlusjaam, 2017-2020
Puurkaev-pumpla sanitaarkaitsetsoon
Olemasolev tuletõrje veevõtumahuti(-koht)
Rekonstrueeritav tuletõrje veevõtukoht, 2021-2028
Olemasolev reoveepumpla
Rajatav reoveepumpla, 2017-2028
Olemasolev reoveepuhasti
Reoveepumpla-puhasti kuja
Projektijuht/Proj engr. Kristjan Karabelnik
Projekteerija/Designer Kristjan Karabelnik
Projekteerija/Designer Meelis Mark
Kontrollija/Inspector Kristjan Karabelnik
OÜ ALKRANEL
Rila 158, Tartu
tel. 736 6676
info@alkranel.ee
www.alkranel.ee
Tellija/Customer
OÜ Järve Biopuhastus
Objekt/Object
Lõganuse valla ühisveevõrgi ja -kanalisatsiooni arendamise kava uuendamine 2017-2028
Aadress/Location
Ida-Virumaa, Lõganuse vald
Joonis/Drawing
Savala ja Uniküla ühisveevarustuse ja -kanalisatsiooni üldskeem
Fail/File
Lugaruse_YVKA.dwg
Töö nr./Job nr.
6-14/1455
Joonise nr./Drawing nr.
5
Mõõtkava/Scale
1 : 2500
Kuupäev/Date
15.11.2016