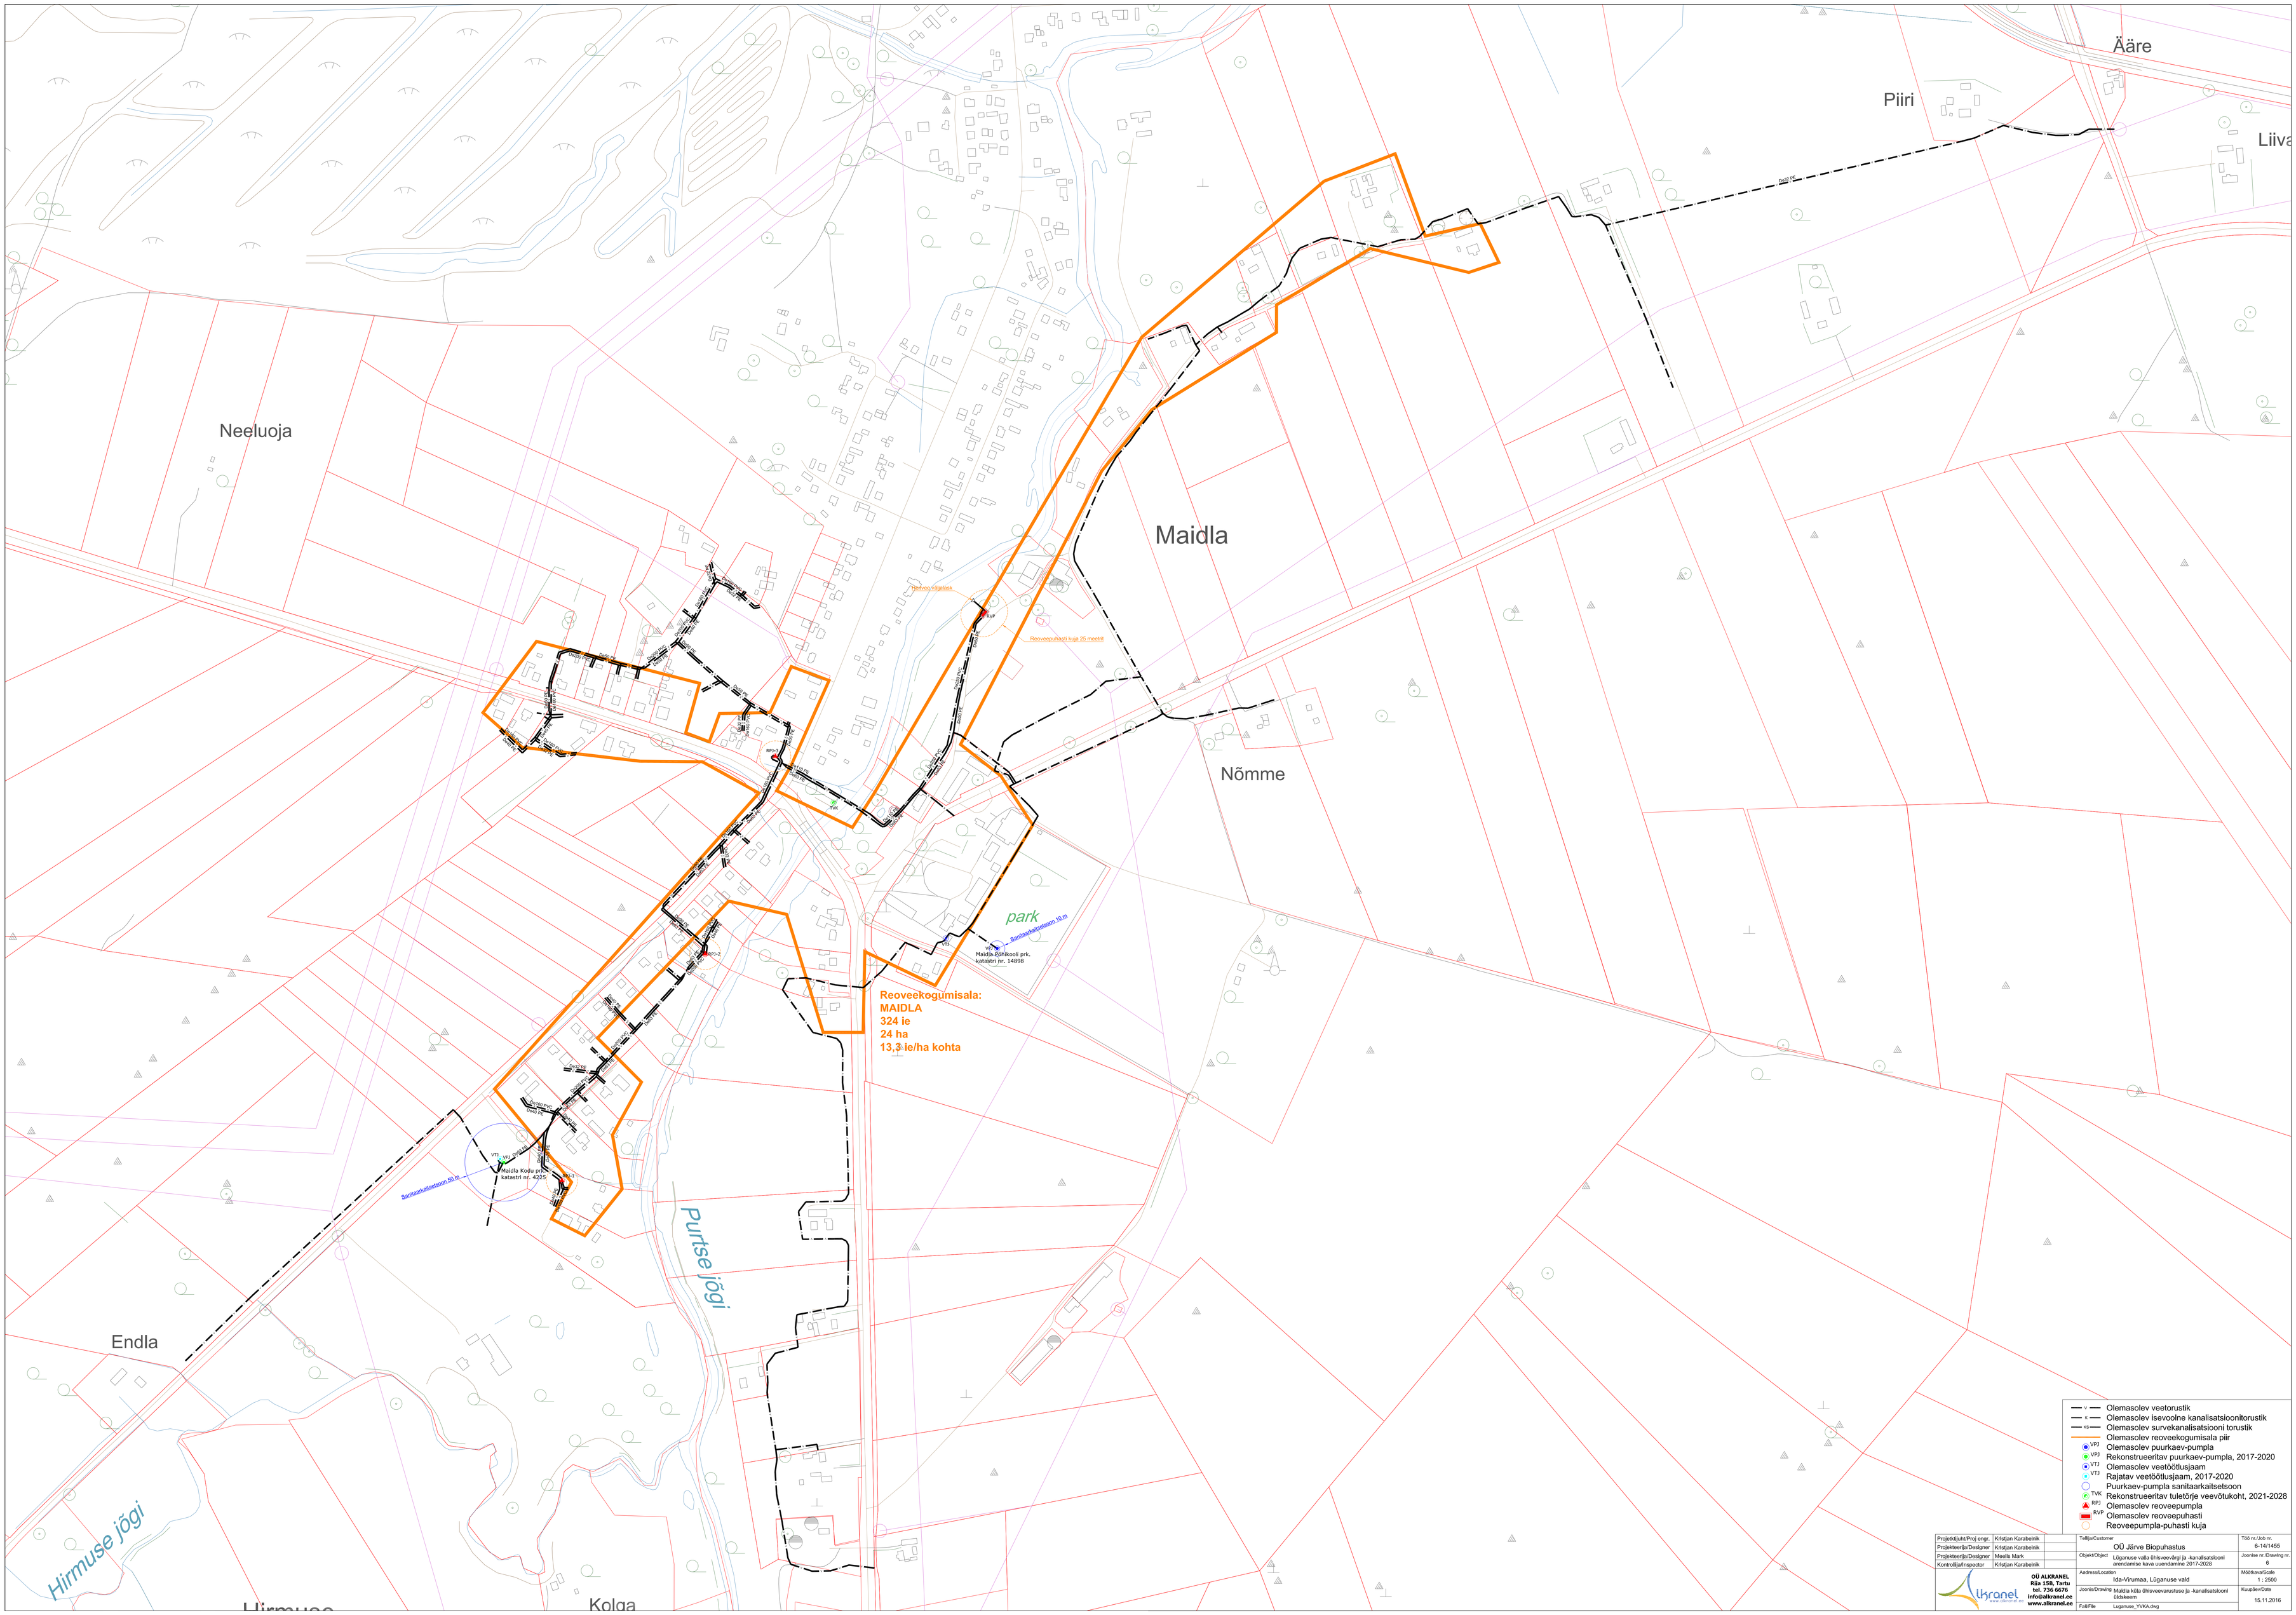

Ääre
Piiri
Liiva
Neeluoja
Maidla
Nõmme
park
Reoveekogumisala:
MAIDLA
324 ie
24 ha
13,3 ie/ha kohta
Purtse jõgi
Endla
Hirmuse jõgi
Kolga
Olemasolev veetorustik
Olemasolev isevoolne kanalisatsioonitorustik
Olemasolev survekanalisatsiooni torustik
Olemasolev reoveekogumisala piir
Olemasolev puurkaev-pumpla
Rekonstrueeritav puurkaev-pumpla, 2017-2020
Olemasolev veetöötlusjaam
Rajatav veetöötlusjaam, 2017-2020
Puurkaev-pumpla sanitaarkaitsetsoon
Rekonstrueeritav tuletõrje veevõtukoht, 2021-2028
Olemasolev reoveepumpla
Olemasolev reoveepuhasti
Reoveepumpla-puhasti kuja
Projektijuht/Proj engr. Kristjan Karabelnik
Projekteerija/Designer Kristjan Karabelnik
Projekteerija/Designer Meelis Mark
Kontrollija/Inspector Kristjan Karabelnik
Tellija/Customer
OÜ Järve Biopuhastus
Tõõ nr./Job nr.
6-14/1455
Objekt/Object
Lõganuse valla õhisveevõrgi ja -kanalisatsiooni arendamise kava uuendamine 2017-2028
Joonise nr./Drawing nr.
6
Aadress/Location
Ida-Virumaa, Lõganuse vald
Mõõtkava/Scale
1 : 2500
Joonis/Drawing
Maidla küla õhisveevarustuse ja -kanalisatsiooni üldskeem
Kuupäev/Date
15.11.2016
Fail/File
Luganuse_YVKA.dwg
OÜ ALKRANEL
Rila 158, Tartu
tel. 736 6676
info@alkranel.ee
www.alkranel.ee