


Uusplaneeringu hooned - ala I

1	2	3	4	5	6	7	8
Krundi nr	Krundi suurus, m ²	Max hoonete alune pind m ²	Max korruselisus /hoone kõrgus, m	Max hoonete arv krundil	Max hoonete kubatuur m ³	Max arvutuslik soojuslik võimsus kW	Max arvutuslik soojustarve MWh
2	19 093	8 500	4/20	3	170 000	2 244	4 488
3	24 529	6 000	4/20	3	120 000	1 584	3 168
4	6 728	2 900	4/20	3	58 000	766	1 531
5	6 026	2 600	4/20	3	52 000	686	1 373
8	9 733	2 200	4/20	3	44 000	581	1 162
9	10 612	2 900	4/20	3	58 000	766	1 531
10	18 274	4 500	4/20	3	90 000	1 188	2 376
12	1 264	100	1/5	1	500	7	13
13	972	100	1/5	1	500	7	13
Kokku	97 231	29 800			593 000	7828	15655

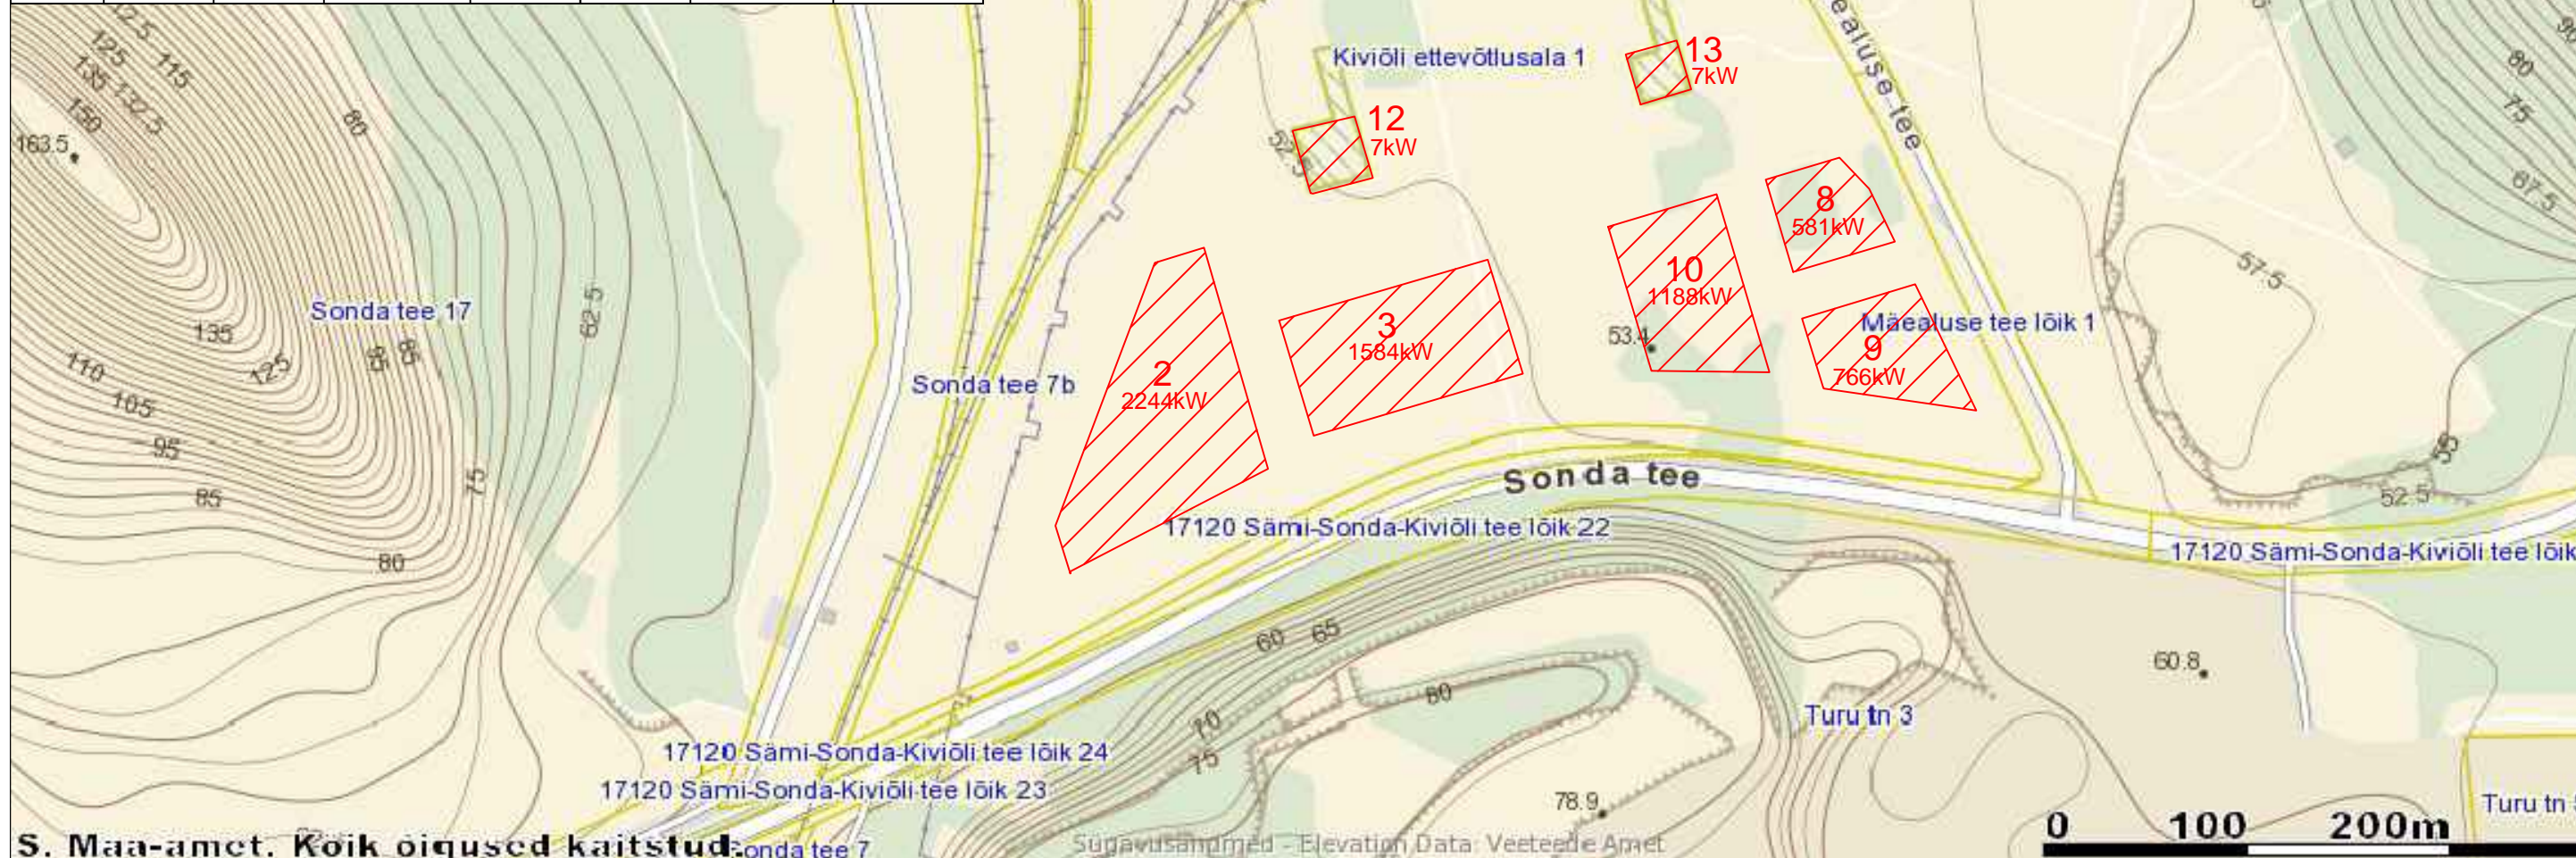


S. Maa-amet. Koik õigused kaitstud.

MÄRKUSED:



UUSPLANEERINGU HOONED
kW, ARVUTUSLIK SOOJUSLIK VÕIMSUS

LISA 4

Tellija	Kiviõli Linnavalitsus		Joonise nimetus	Uus planeeringu alad - ala I	
Projekt	Kiviõli linna soojusmajanduse arengukava 2016-2026		Projekteerija	Allkiri	Kuupäev
 AF-Consulting AS Akadeemia tee 21/3, 12618 Tallinn Tel: 605 3150 Faks: 605 3155 info.ee@afconsult.com Reg-nr: 10449422 www.estivo.ee	Kontrollija	Allkiri		Kuupäev	
	Töö nr	ENE 1531		Faili nimetus	
Joonise nr	Mootkava	Stadium	Muudatus		