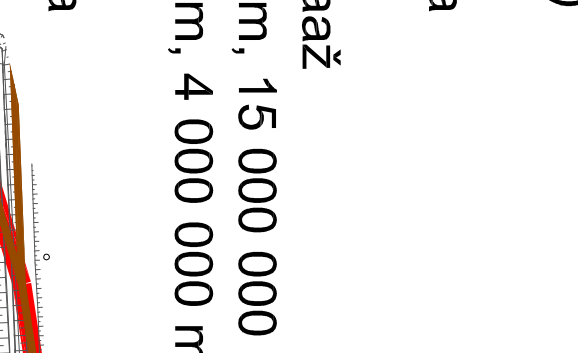
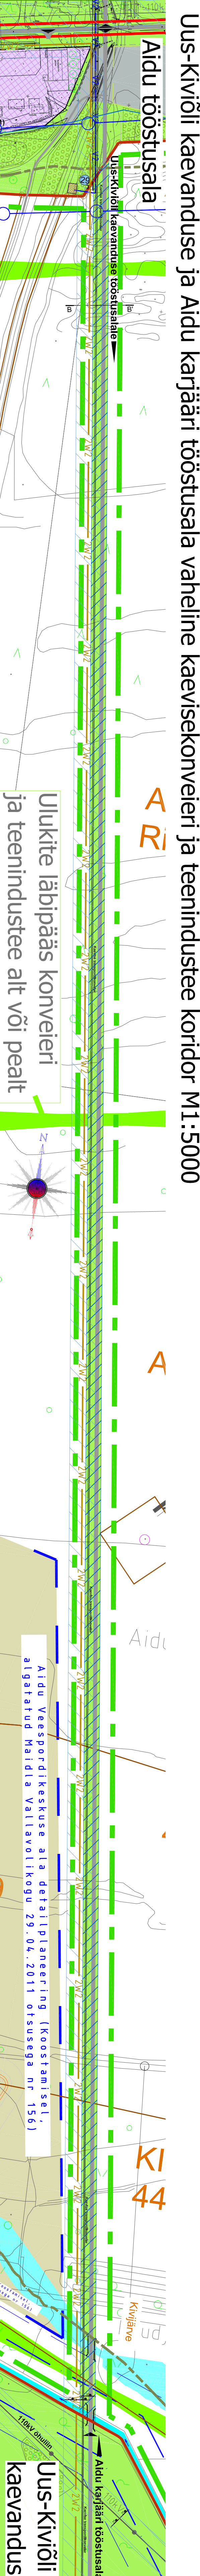
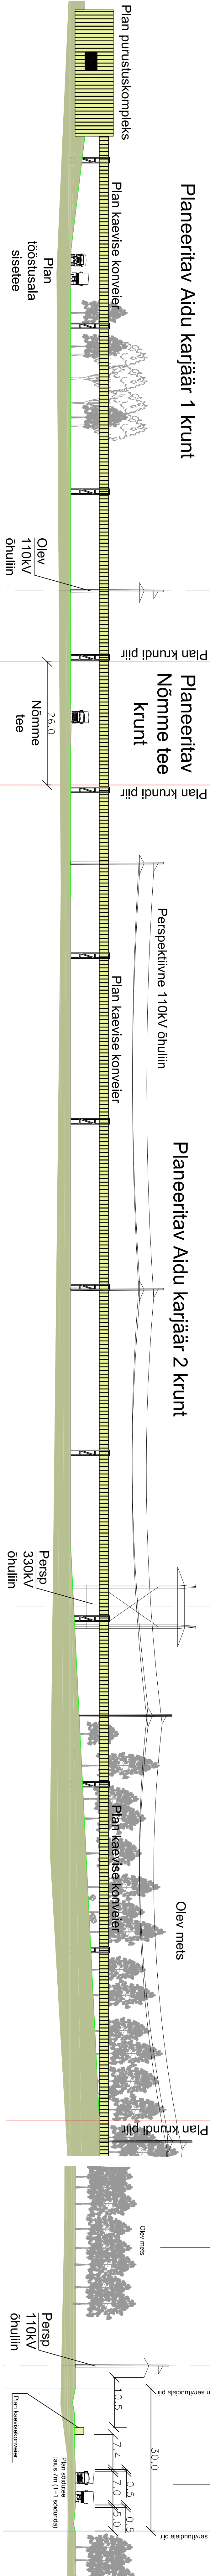
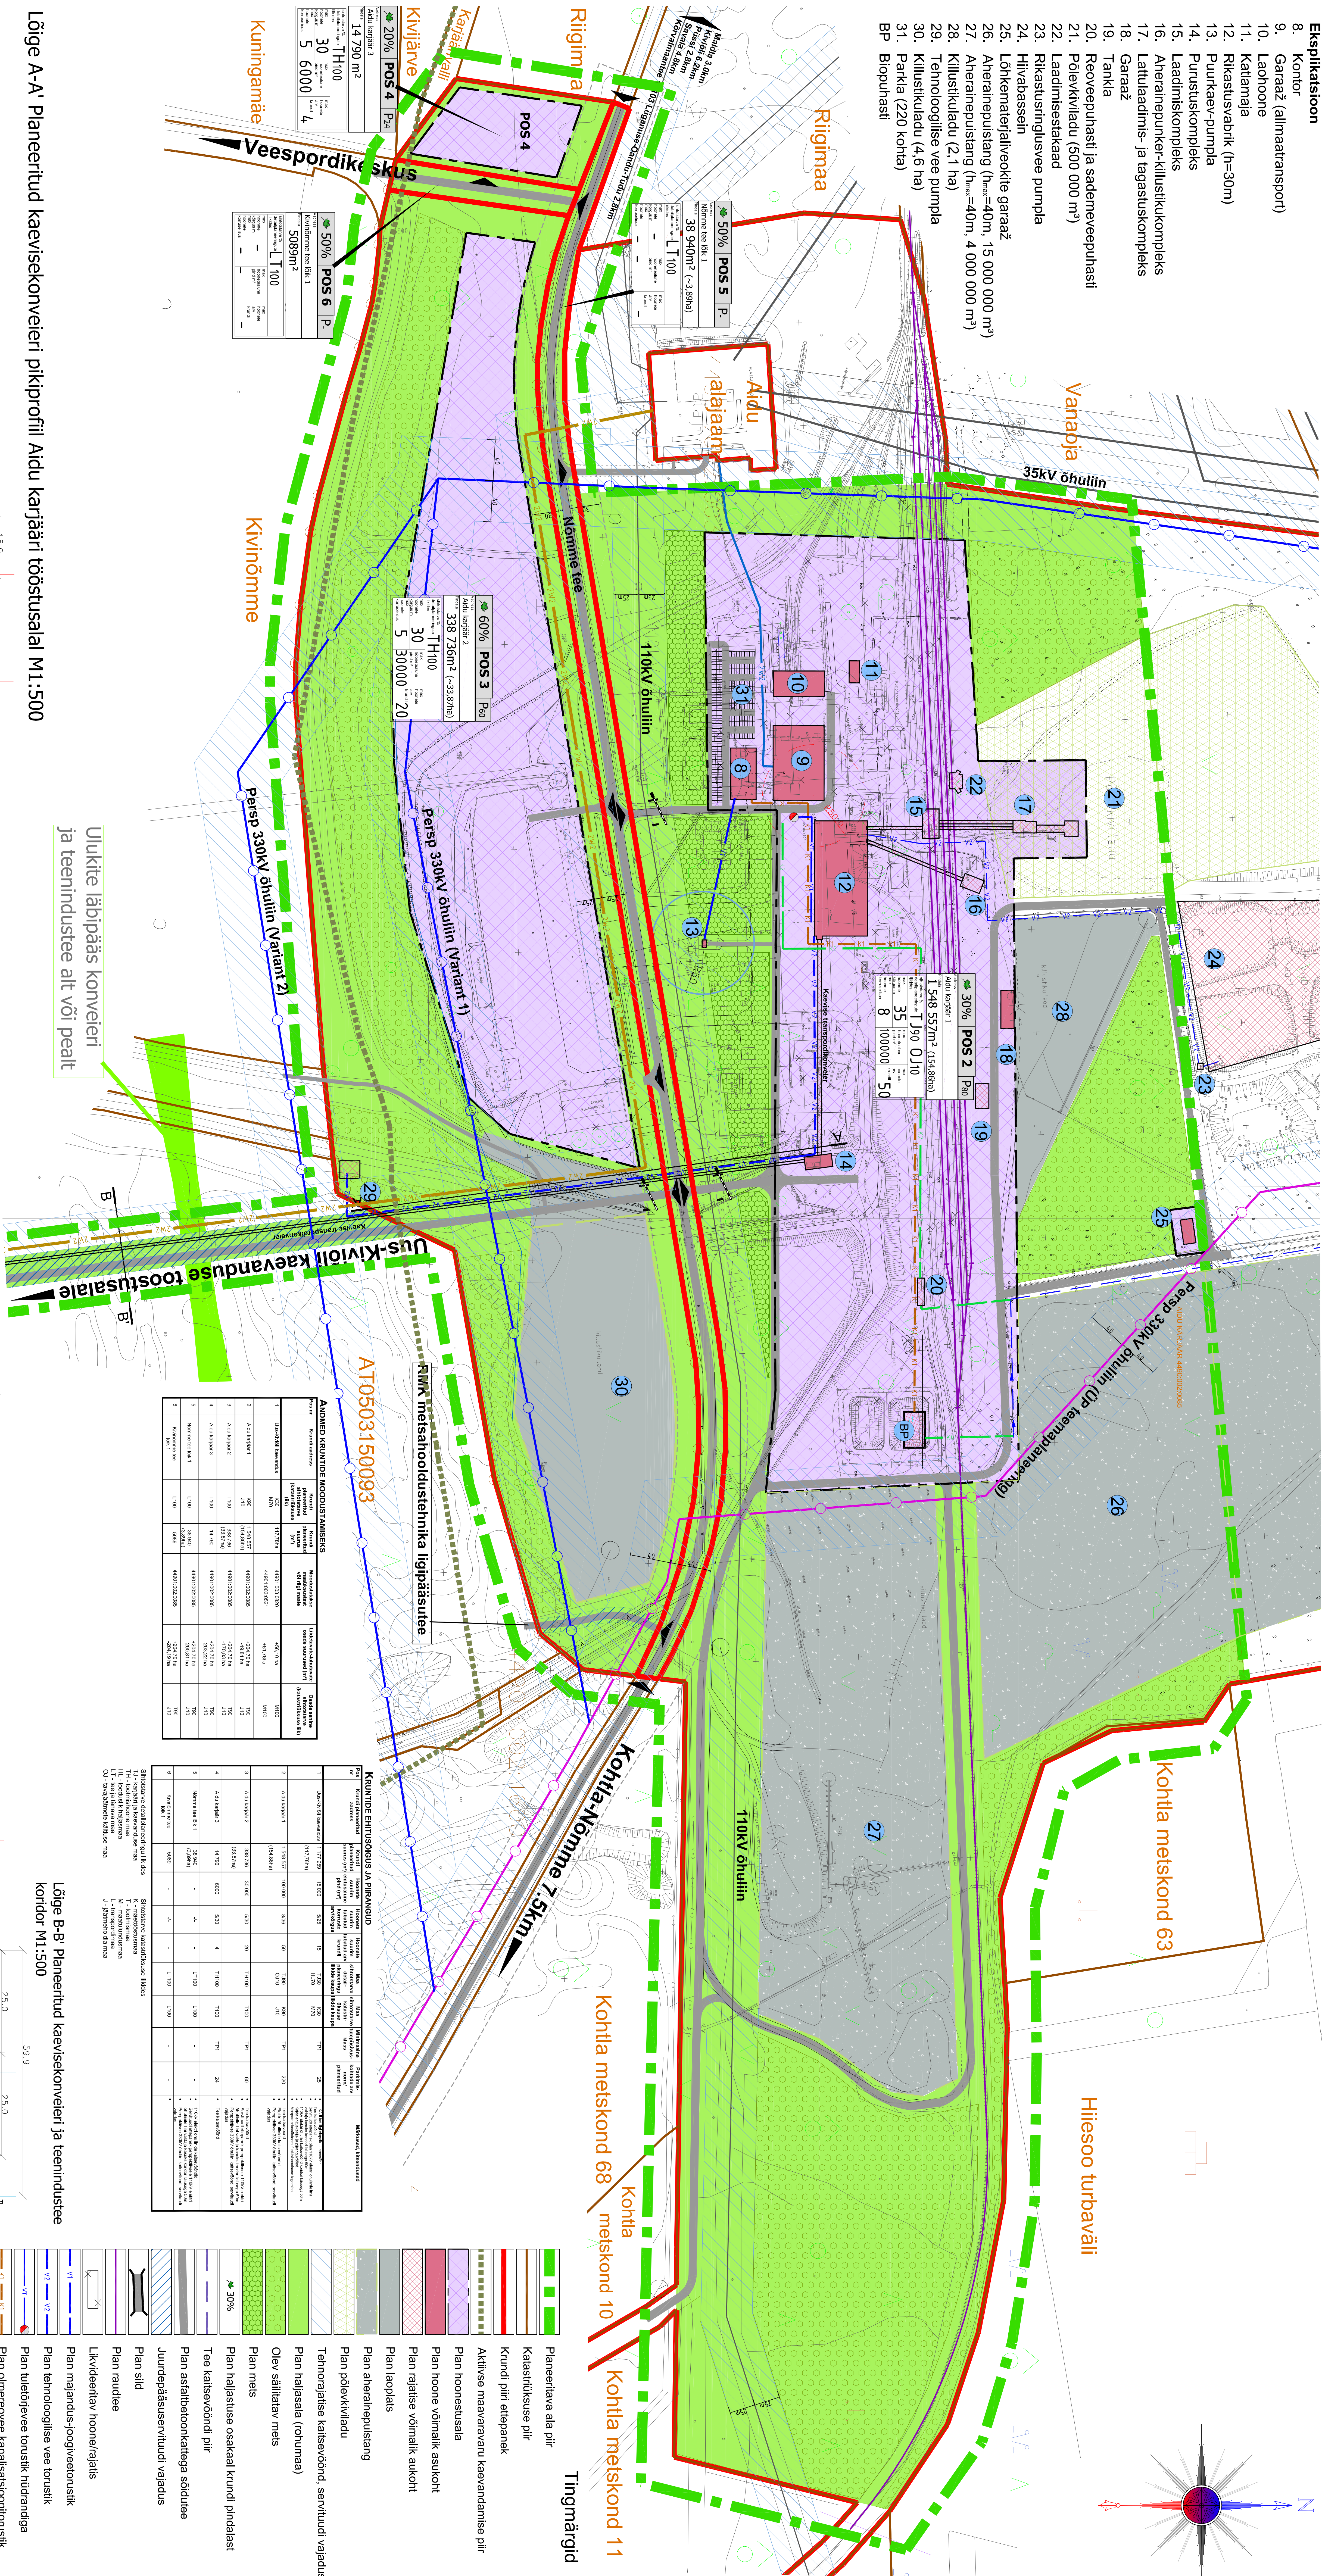


- | | Ekspikatsioon |
|-----|--|
| 8. | Kontor |
| 9. | Garaaž (almaatransport) |
| 10. | Laohoon |
| 11. | Kallamaia |
| 12. | Rikasusvabrik ($n=30m$) |
| 13. | Puurkaev-pumpla |
| 14. | Purustuskompleks |
| 15. | Laadimiskompleks |
| 16. | Ahelairepuker-kilustikutikompleks |
| 17. | Latulaadimis- ja tagastuskompleks |
| 18. | Garaaž |
| 19. | Tankla |
| 20. | Reoveepuhasti ja sadameveepuhasti |
| 21. | Põlevikiladu (500 000 m ³) |
| 22. | Laadimisestakad |
| 23. | Rikasustinglusvee pumpla |
| 24. | Hiljapasssein |
| 25. | Lõikematerjaliveekite garaaž |
| 26. | Ahelairepuhang ($l_{max}=40m$, 15 000 000 m ³) |
| 27. | Ahelairepuhang ($l_{max}=40m$, 4 000 000 m ³) |
| 28. | Kilustikutiladu (2, 1 na) |
| 29. | Tehnoloogilise vee pumpla |
| 30. | Kilustikutiladu (4,6 na) |
| 31. | Parkla (220 kohta) |
| BP | Biopuhasti |
- 

[illegible]