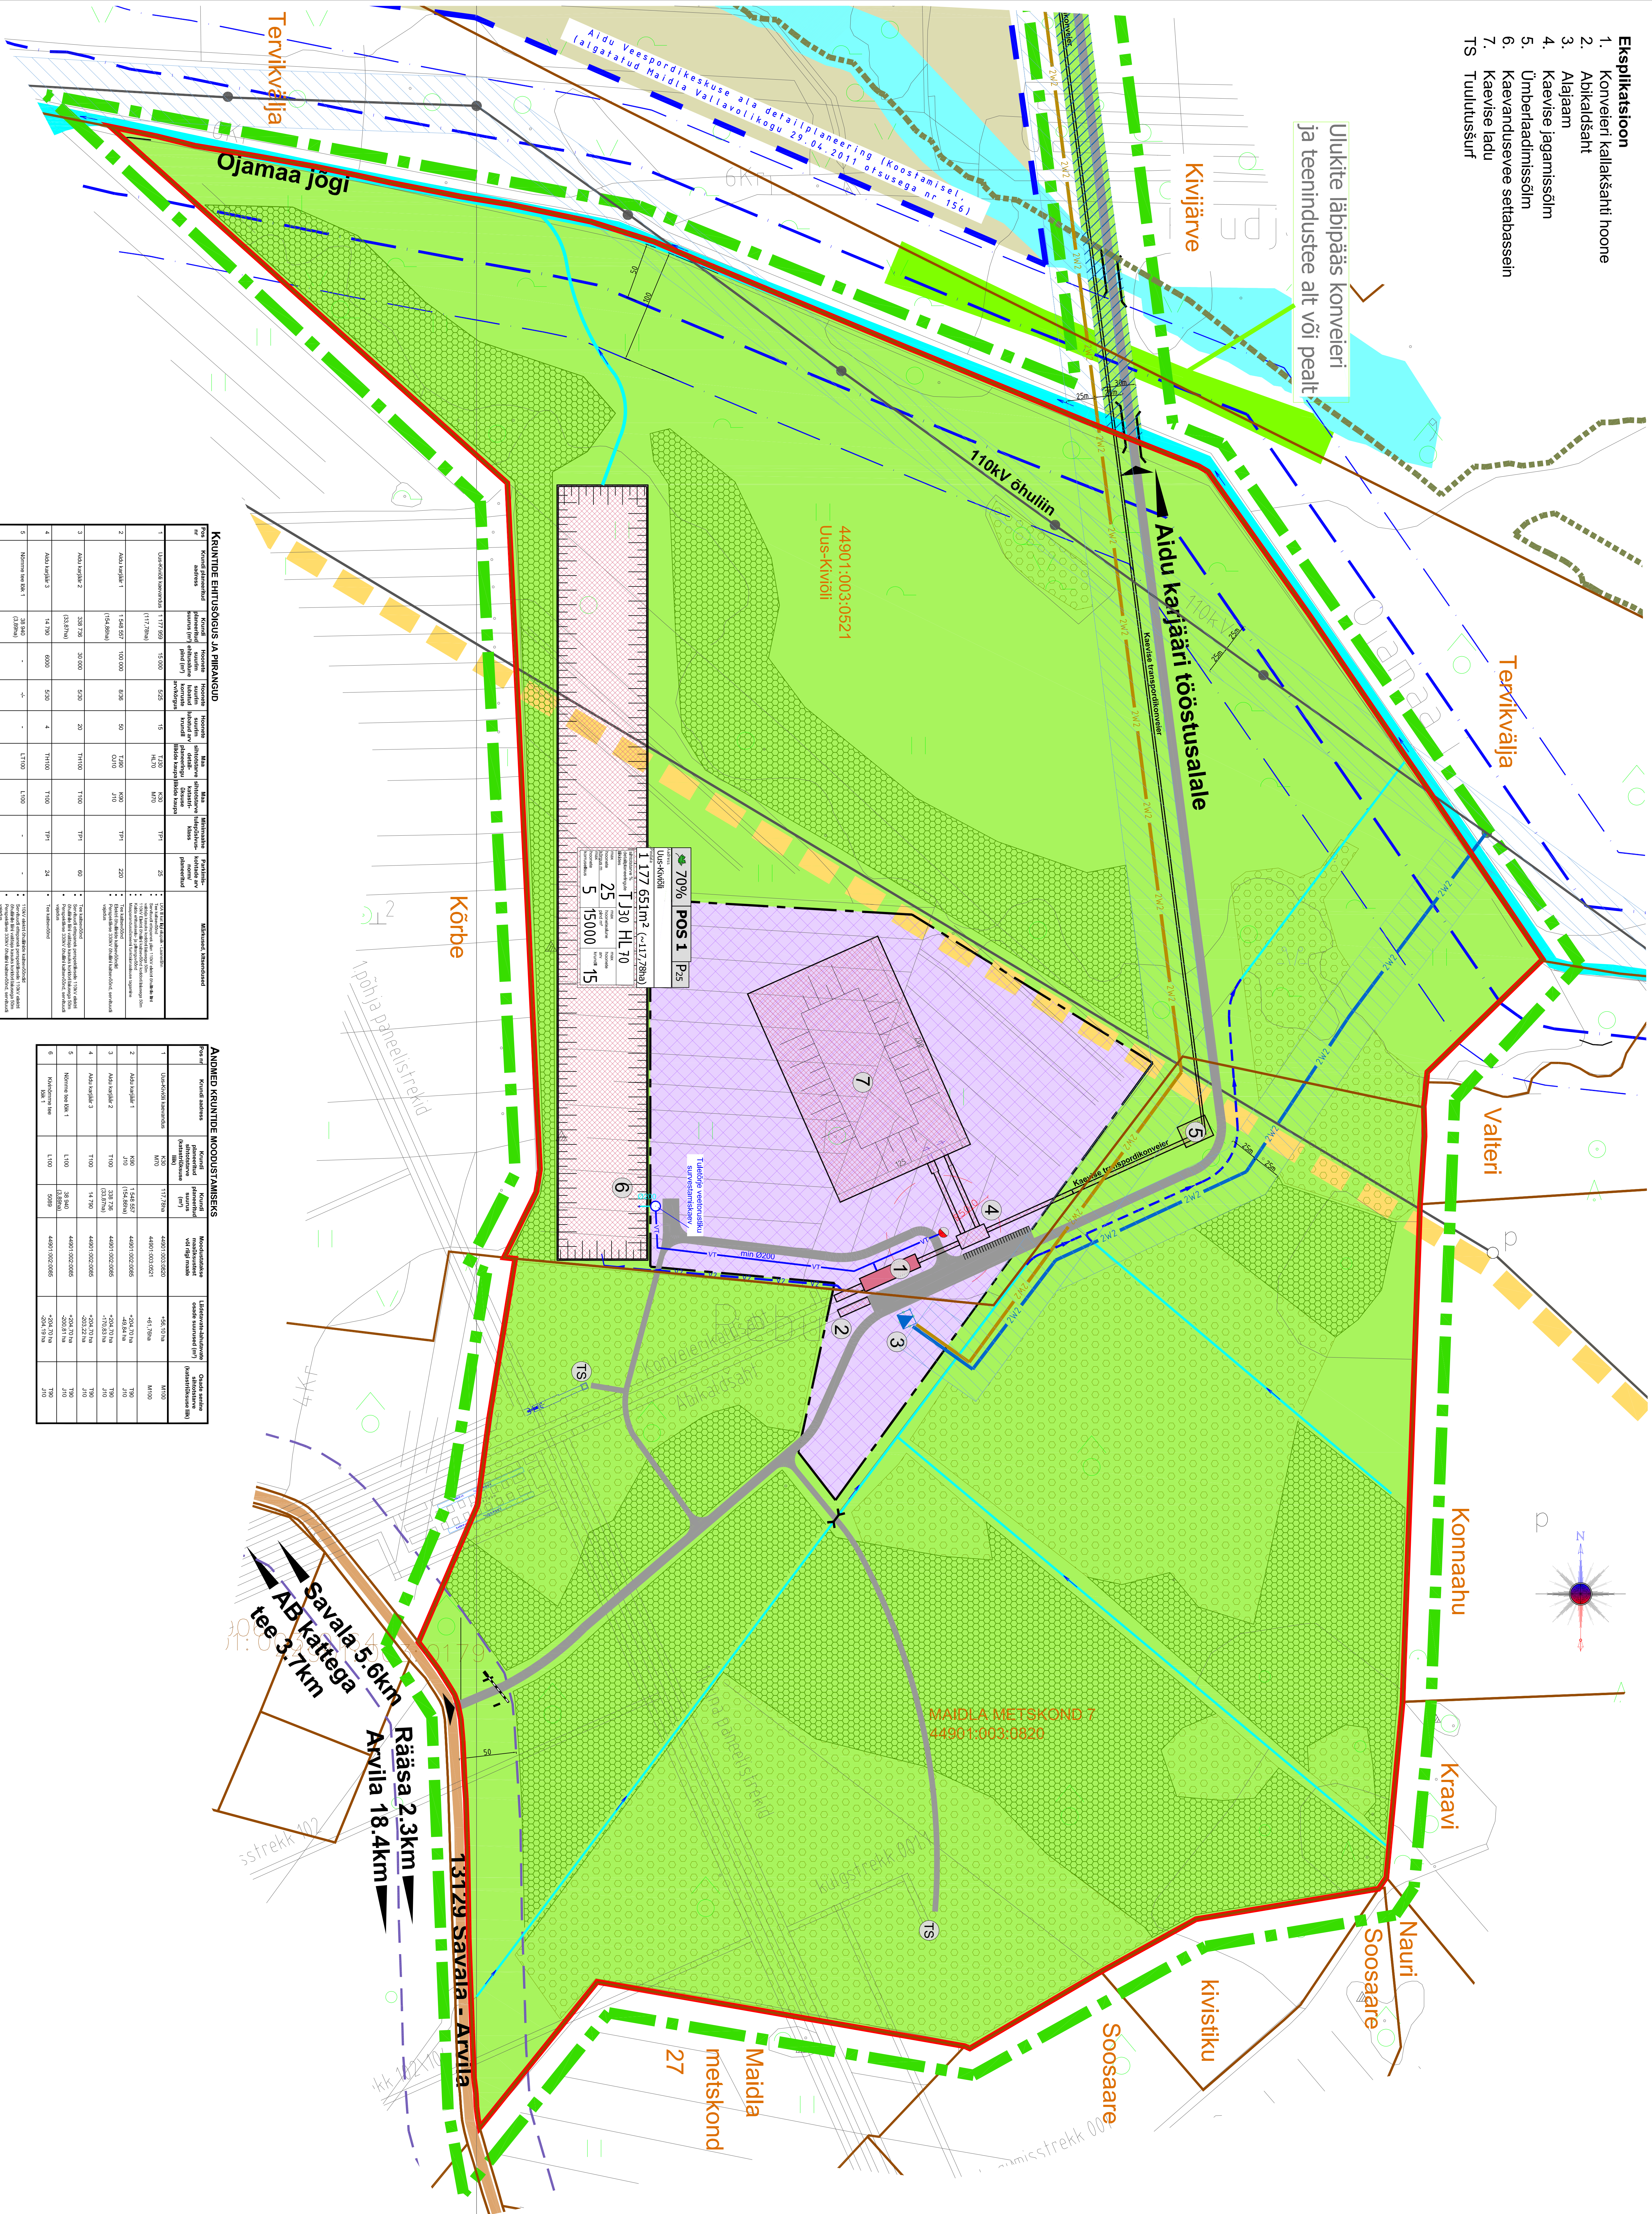
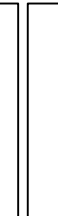
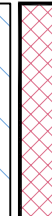
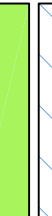
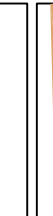
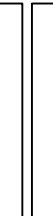


- ## Eksplikatsioon
1. Konkreteri kallakšanti hoone
 2. Abikaldisant
 3. Alalaam
 4. Kaevise jagamissõlm
 5. Umberaadimissõlm
 6. Kaevandusevee settabassein
 7. Kaevise ladu
- TS Tuulutusurf

Ulukite läbipääs konveieri
ja teenindustee alt või pealt

[illegible][illegible]

	Planeetvara ala piir
	Uus-Kivõli kaevanduse määraldise piir
	Kaistrüütsuse piir
	Krundi piiri ettepanek
	Aktivise maavaravaru kaevandamise piir
	Pian hoonestusala
	Pian hoone võimalik asukoht
	Pian rajatise võimalik aukoht
	Tehnorajatisse katisevõrõnd, servituid vajadus
	Pian hajajala (rohuma)
	Olev salitalivar mets
	Pian mets
	Pian hajajatsuse osakaal krundi pindalast
	Kruusakatega kõvalmaantee
	Tee katisevõrõndi piir
	Pian asfaltbetoonkattega sõidutee
	Juurepõõsajasservituidi vajadus
	Pian sild
	Ojamaa jõe kaldal ehitukeeluvõrõnd 50m
	Ojamaa jõe kaldal piiranguvõrõnd 100m
	Likvideeritarv hoone/rajatis
	Pian majandus-joogiveetoruslik
	Pian tehnoloogilise vee toruslik
	Pian tuleohvriajave toruslik hüdrantidaga
	Pian omerovee kanalistsioonitoruslik
	Pian sademavee kanalistsioonitoruslik
	Pian helivee kanalistsioonitoruslik
	Pian kraav
	Pian 110kV õhulin
	Perspektiivne 110kV õhulin
	Pian tõkkepepu

[illegible]