


Lüganuse valla üldplaneeringu teemaplaneering

Uus-Kiviõli kaevanduse tehnilise taristu objektide teemaplaneering

Põhijoonis
M 1:20 000

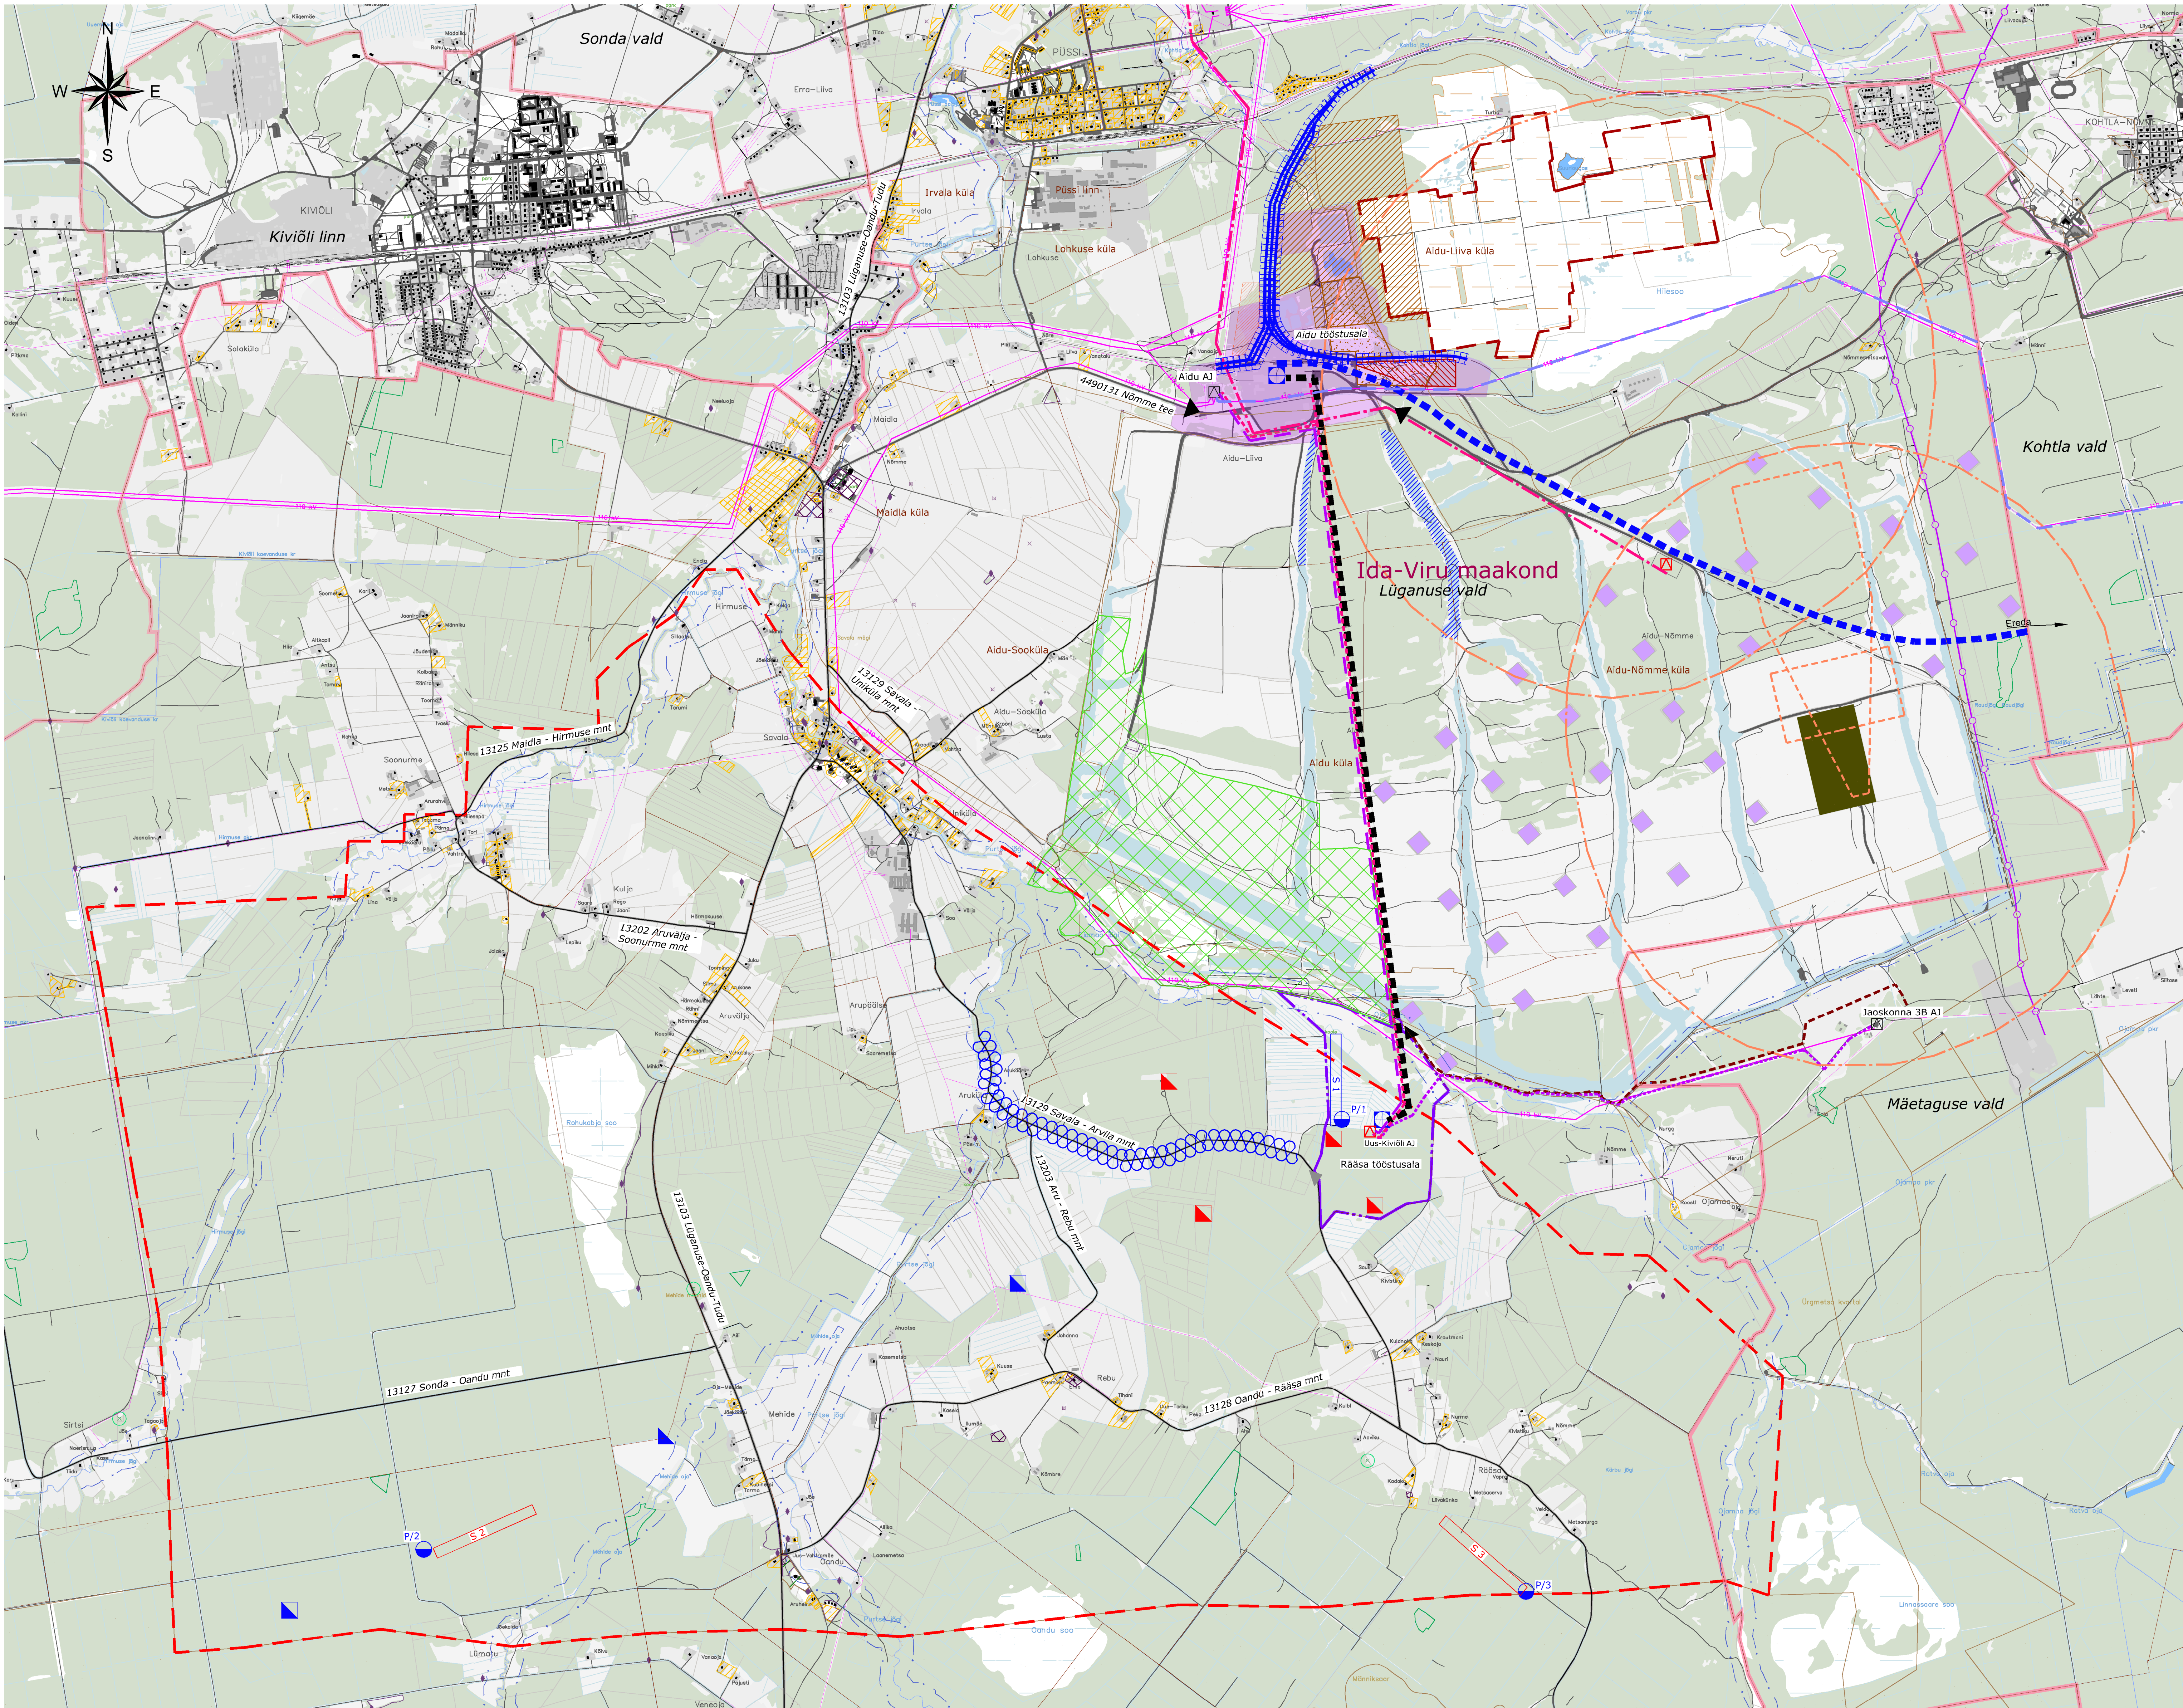

LEPPEMÄRGID

Planeeritud

- Ringraudtee alternatiivne asukoht koos kaitsevööndiga
- Lintkonveieri alternatiivne asukoht
- Aheraine puistangu muudetud asukoht
- Aherainepuistangu perspektiivne laiendusala, jäätmekäituse maa-ala (OJ)
- Perspektiivne aherainega tranšee täitmisa
- Kaubakivilao muudetud asukoht
- Allmaa pumbajama perspektiivne asukoht
- Võimaliku maapealse settitigi perspektiivne asukoht
- Tuulutusurfi perspektiivne asukoht (väljuv õhk)
- Tuulutusurfi perspektiivne asukoht (sisenev õhk)
- Perspektiivne 20 kV õhuliini/maakaabelliini trass
- Perspektiivne 20 kV õhuliini/maakaabelliini trass
- Rekonstrueeritav tee
- Juurdapääs/Reservjuurdapääs

Teistes planeeringutes/projektides planeeritud

- Lintkonveieri laadimisõhule asukoht
- Ojamaa lintkonveier
- Aidu-Räsa lintkonveier
- Maapealse settitigi perspektiivne asukoht
- Aheraine puistang
- Projekteeritud 110 kV õhuliini trass
- Perspektiivselt demonteeritav elektriliin
- 110 kV õhuliini/kaabelliini trass
- Alajaam
- Elektrituuliku asukoht
- Riigikaitsemaa
- Lasketiiru ohuala
- Aidu veespardikeskuse ala
- Veotee

Olemasolev

- Omavalitsuse / küla piir
- Elamumaa sihtotstarbega katastriüksus
- Alajaam
- Muinsuskaitse objekt/objekti kaitsevöönd/ala
- Pärandkultuuri objekt/ala
- Kaitseala
- Looduskaitse üksikobjekt koos kaitsevööndiga
- Vääriselupaik
- Riigikaitse ehitise piiranguvöönd
- Kalda piiranguvöönd
- Suurveeperioodi võimalik ülevajutatav teelõik
- Olemasolev 110 kV elektriliin

- Maardla / Turbaväli
- Uus-Kiviõli maaeraldis piir
- Uus-Kiviõli (Räsa) tööstusala piir, mäetööstuse maa-ala (TM)
- Hiiesoo maaeraldis piir
- Aidu tööstusala tootmismaa kinnistu

Märkused

- Teistest projektidest/planeeringutest on joonisele kantud need objektid, mis omavad seost planeeritavate objektidega ning mida kajastatakse planeeringus. Joonise parema loetavuse huvides on info teistest planeeringutest/projektidest peale ei kantud.
- Kõik väärtused ja piirangud omavad objektid on kantud väärtuste ja piirangute joonisele. Põhijoonisel loetavuse huvides kõiki objekte ei kajastata.
- Planeeritud tuulutusurfi ja settebasseinide asukohad on orienteeruvad. Täpsed asukohad selguvad mäetööde käigus.
- Planeeringu täpsustamisel tulevalt eristatakse joonisel olemasolevaid elektrilise 110 kV niimipingest alates. Madalama pingega olemasolevaid liine ei eristata.

Planeering				
Uus-Kiviõli kaevanduse tehnilise taristu objektide teemaplaneering				
Joonise nimetus				
Põhijoonis				
Projekteerija	SKPEAST & PUKIM	Staudium	Kehtestatud	Mõõtkava
Projekti juht	Arni Kõnsp	Planeerija	Katri Vaher	2015_0021
Tehnik	Kati Kraavi	Kehtestatud	Kuuspev	Joonise nr
		23.04.2020		1:20 000